




VISTA 9



VISTA 5



VISTA 6

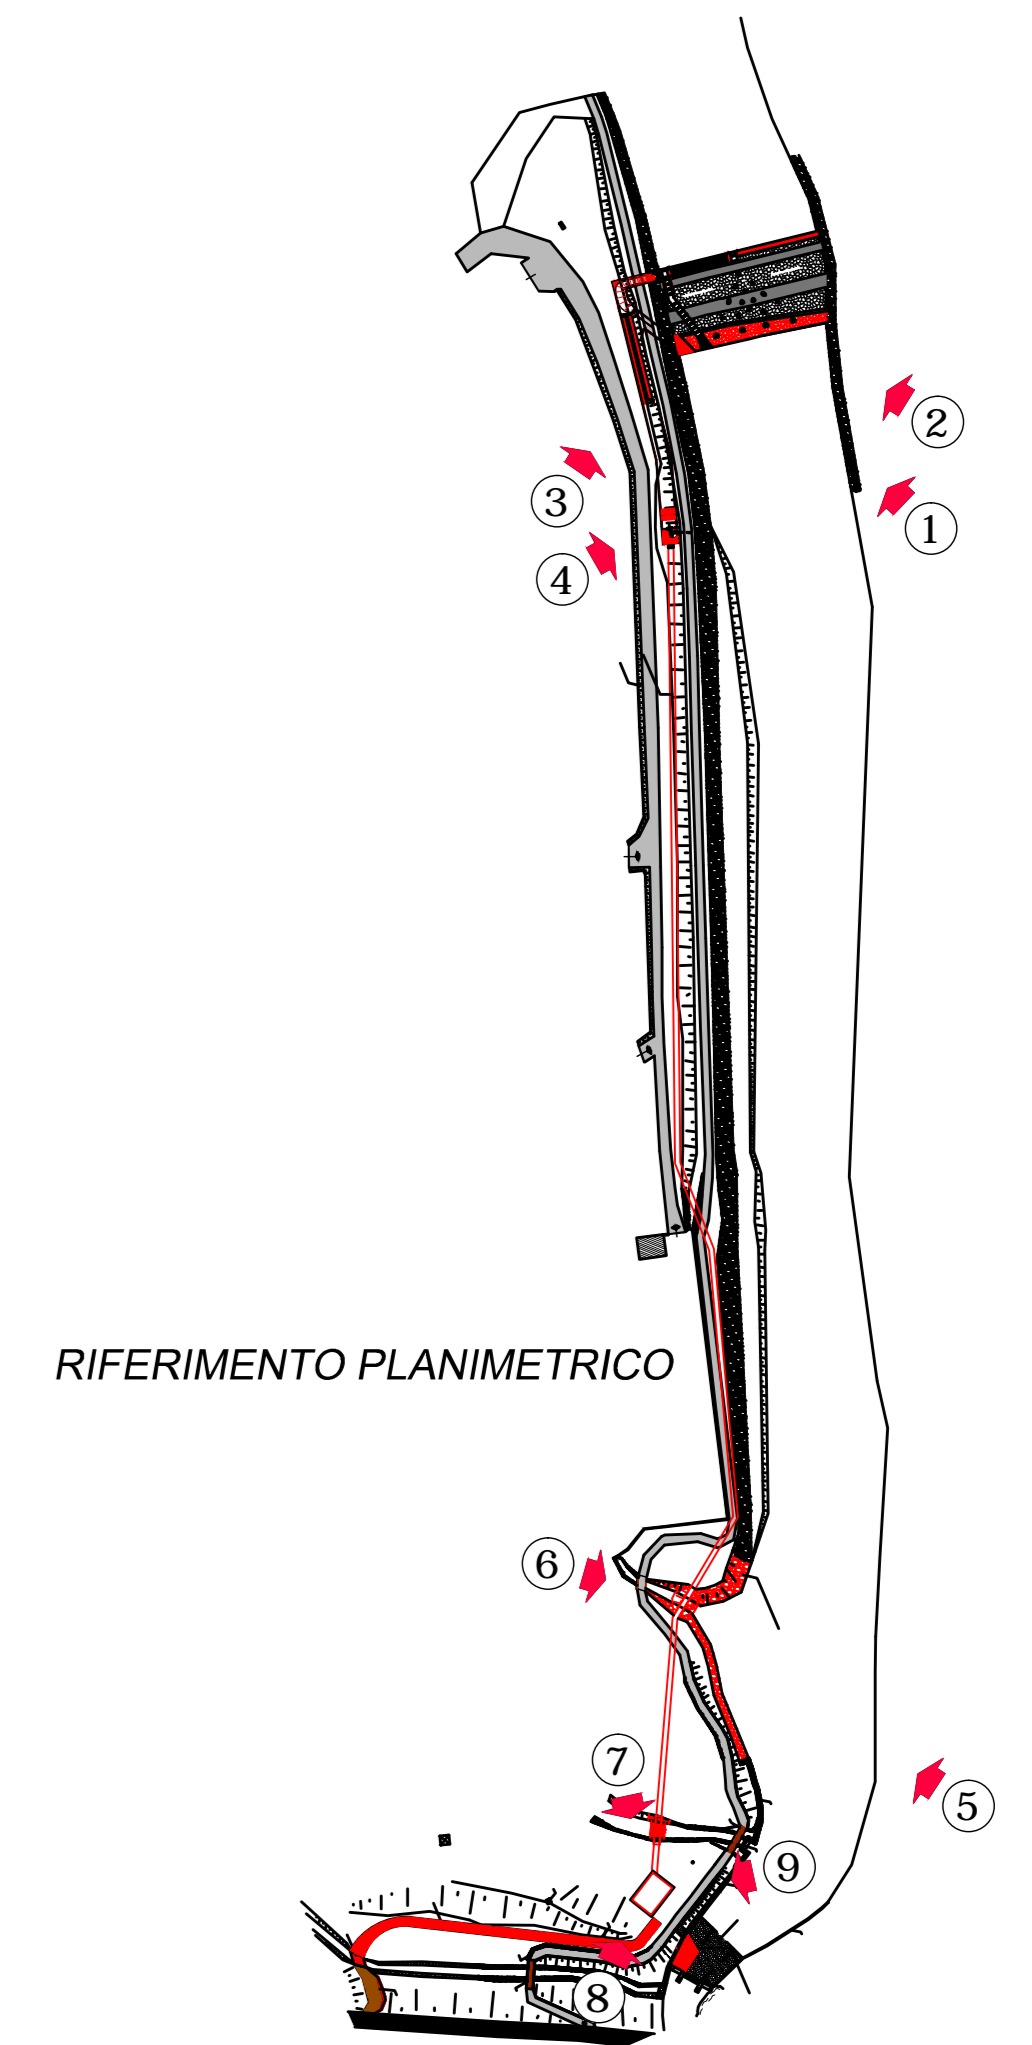

RIFERIMENTO PLANIMETRICO



VISTA 8



VISTA 3



VISTA 2



VISTA 7



VISTA 4



VISTA 1

COMUNE DI TACENO
PROVINCIA DI LECCO

PROGETTO ESECUTIVO
IMPIANTO IDROELETTRICO
"TACENO"

TAVOLA
SIMULAZIONI FOTOGRAFICHE
OPERA DI PRESA
ATTRAVERSAMENTO ROGGIA - CENTRALE DI PRODUZIONE

TECNICO
Geom. Drezza Alessio
cod. fiscale DRZLSS68L19D391A - partita iva 02015170984

COMMITTENTI
F.I.P. s.r.l.

DATA
Ottobre 2015
AGGIORNAMENTO
Febbraio 2016

SCALA

TAV. N.

35



COMMITTENTE

IMPRESA

STUDIO TECNICO

Dott. Ing. Antonio Fantì - Geom. Alessio Drezza
25048 Edoio (BS) - via Treboldi 84
Tel 0364.71810 - Fax 0364.202141
E mail: ing.fanti@tin.it - dreads@alice.it