

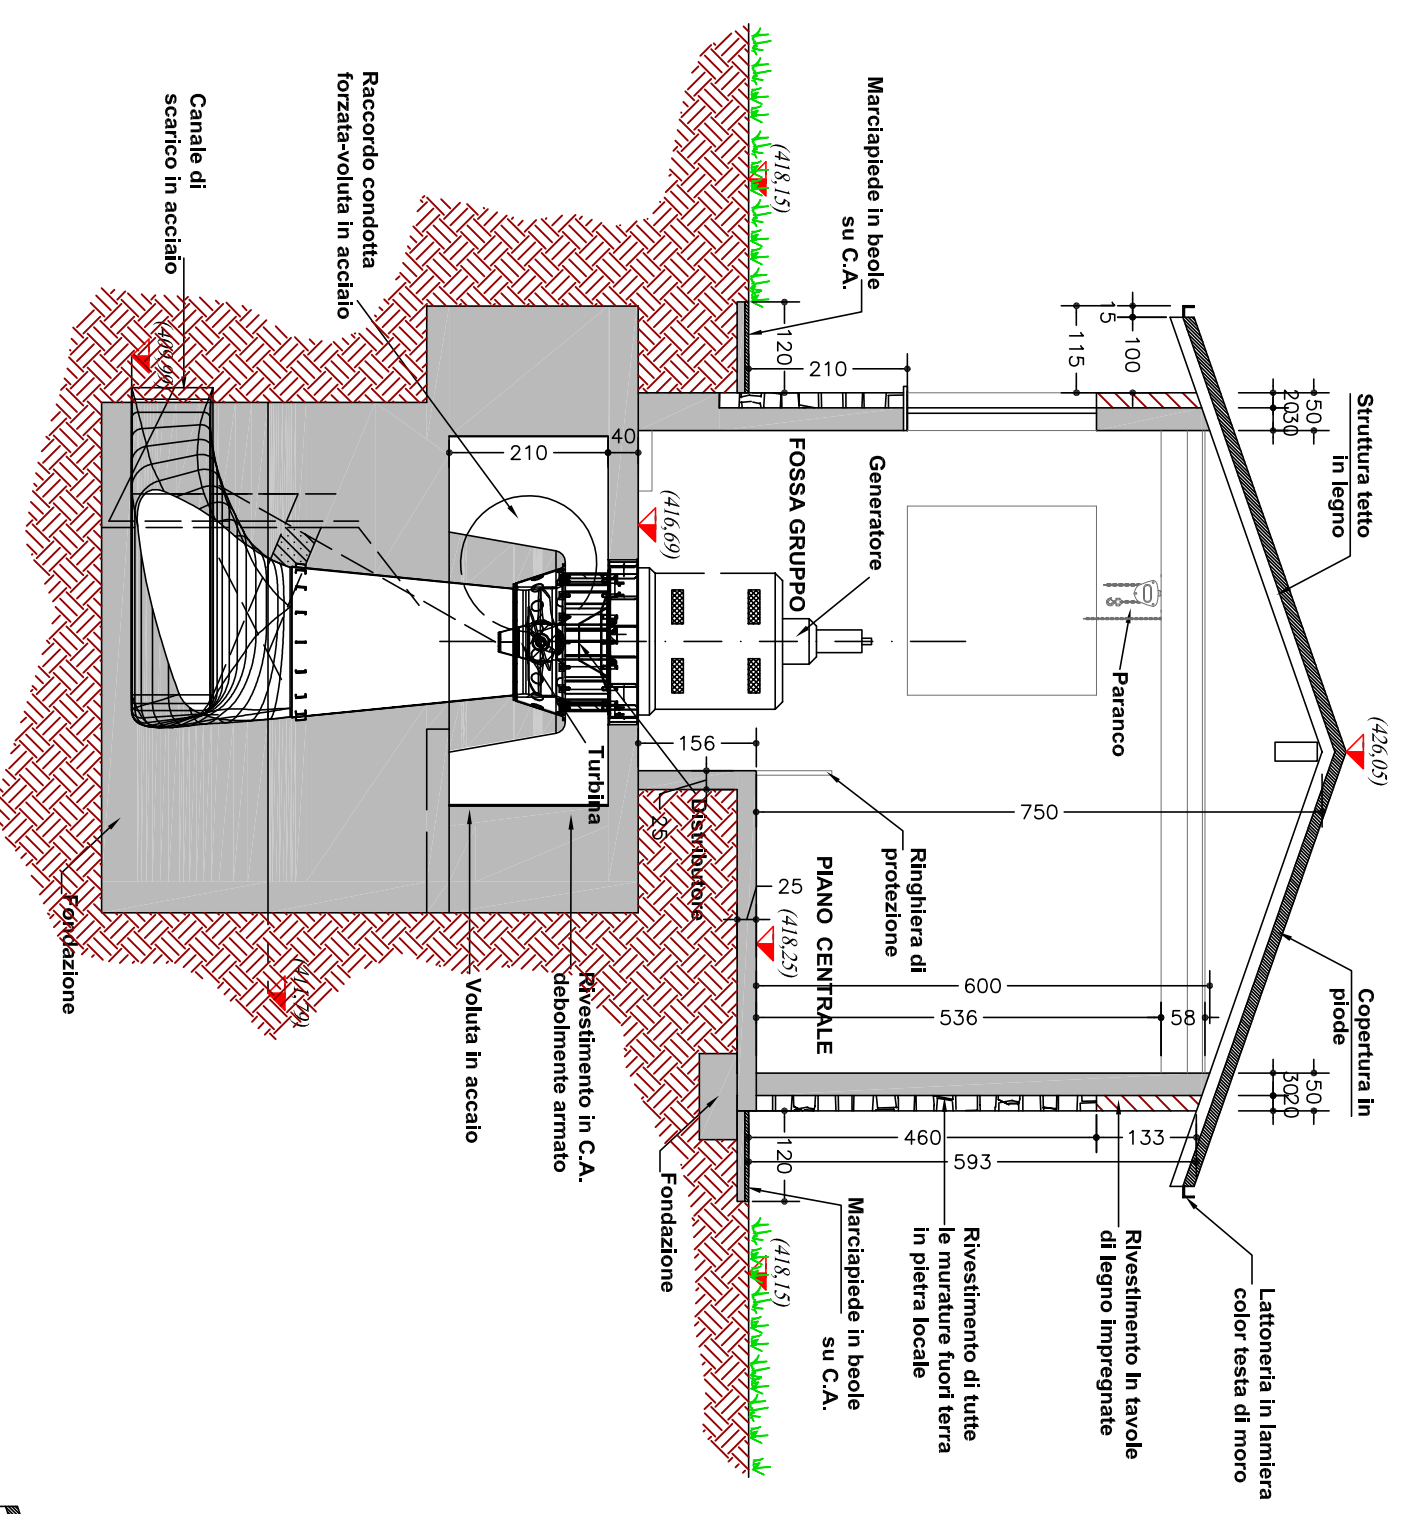


SEZIONE A-A
scala 1/100

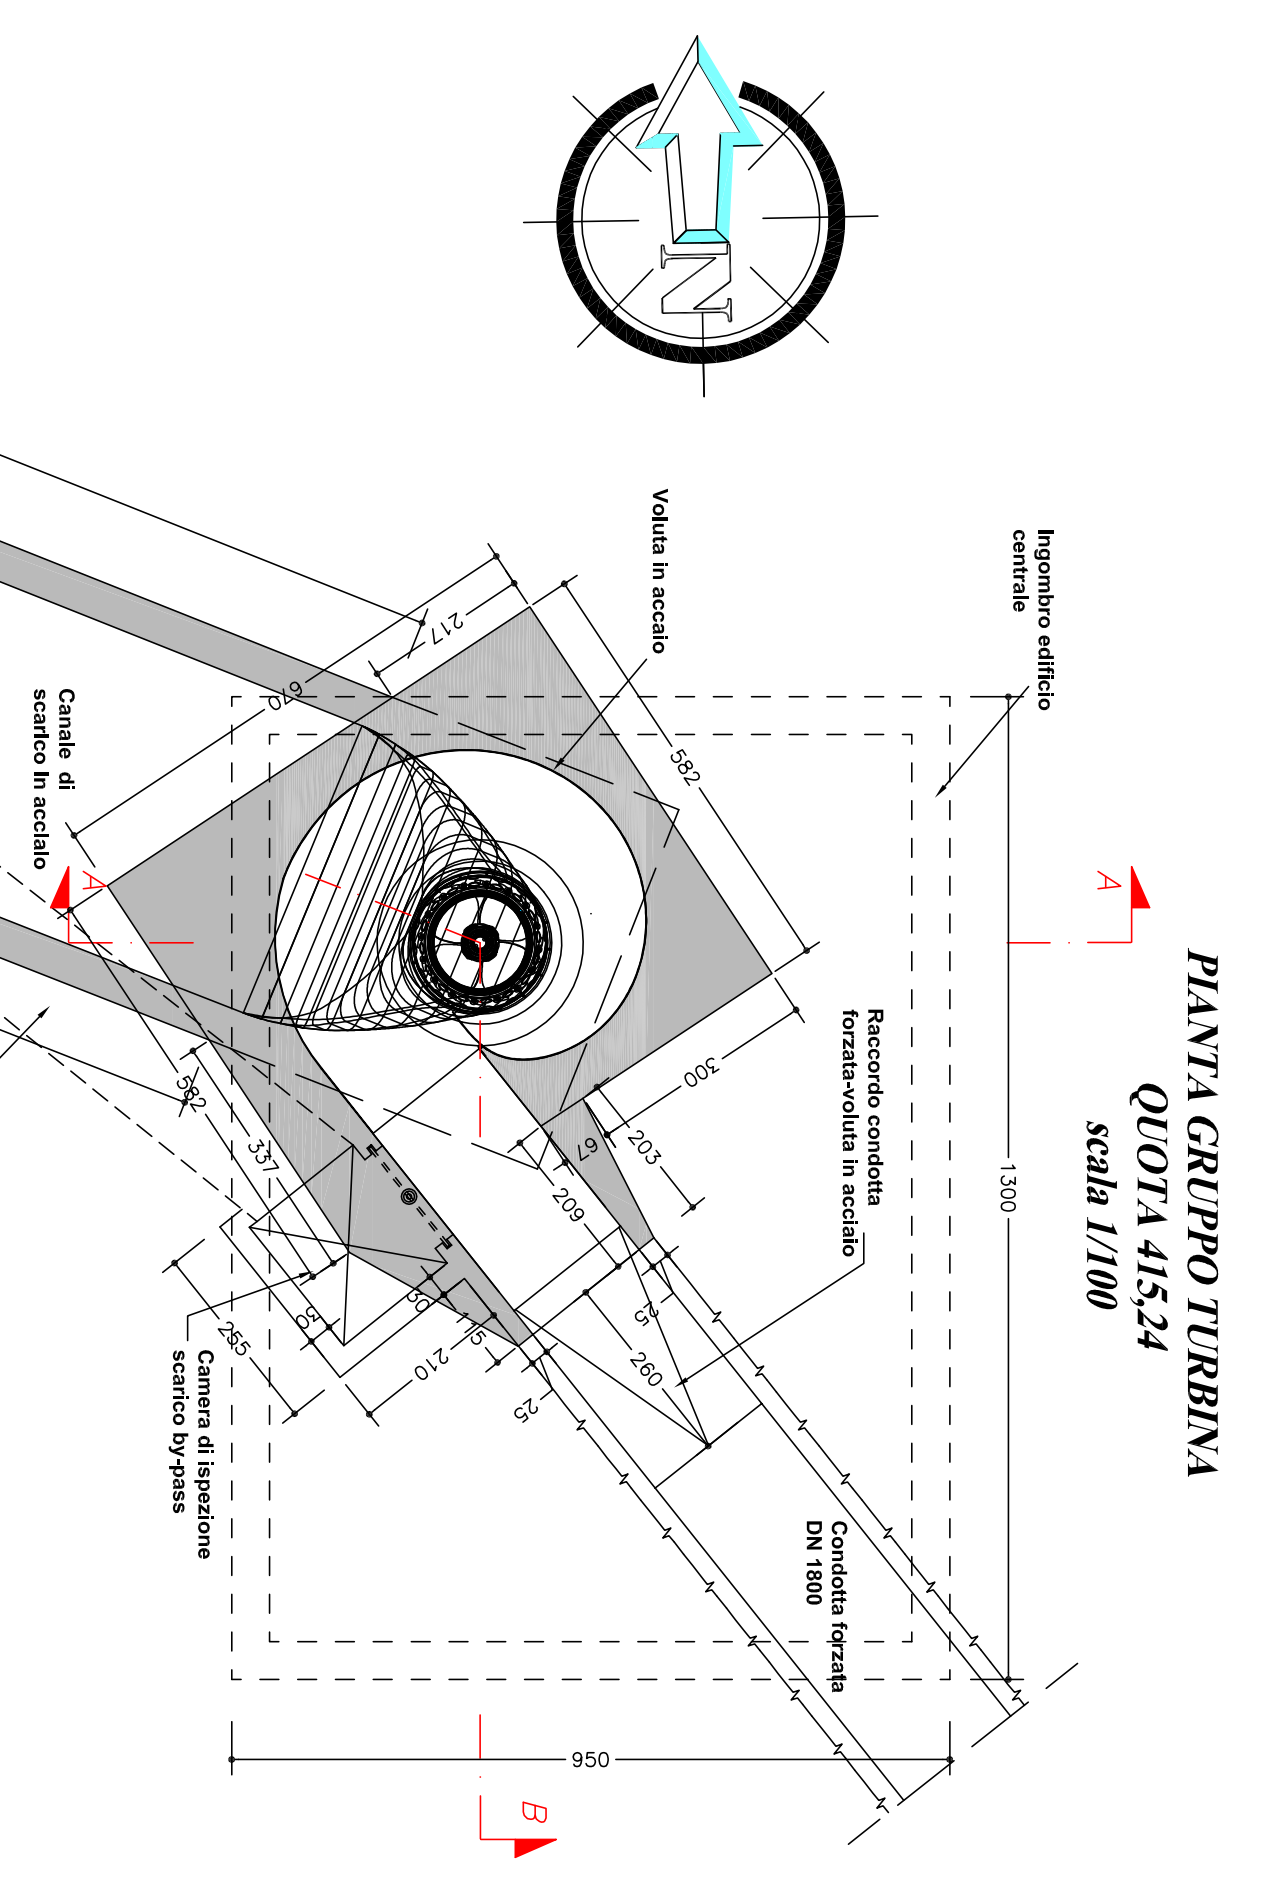

SEZIONE B-B
scala 1/100

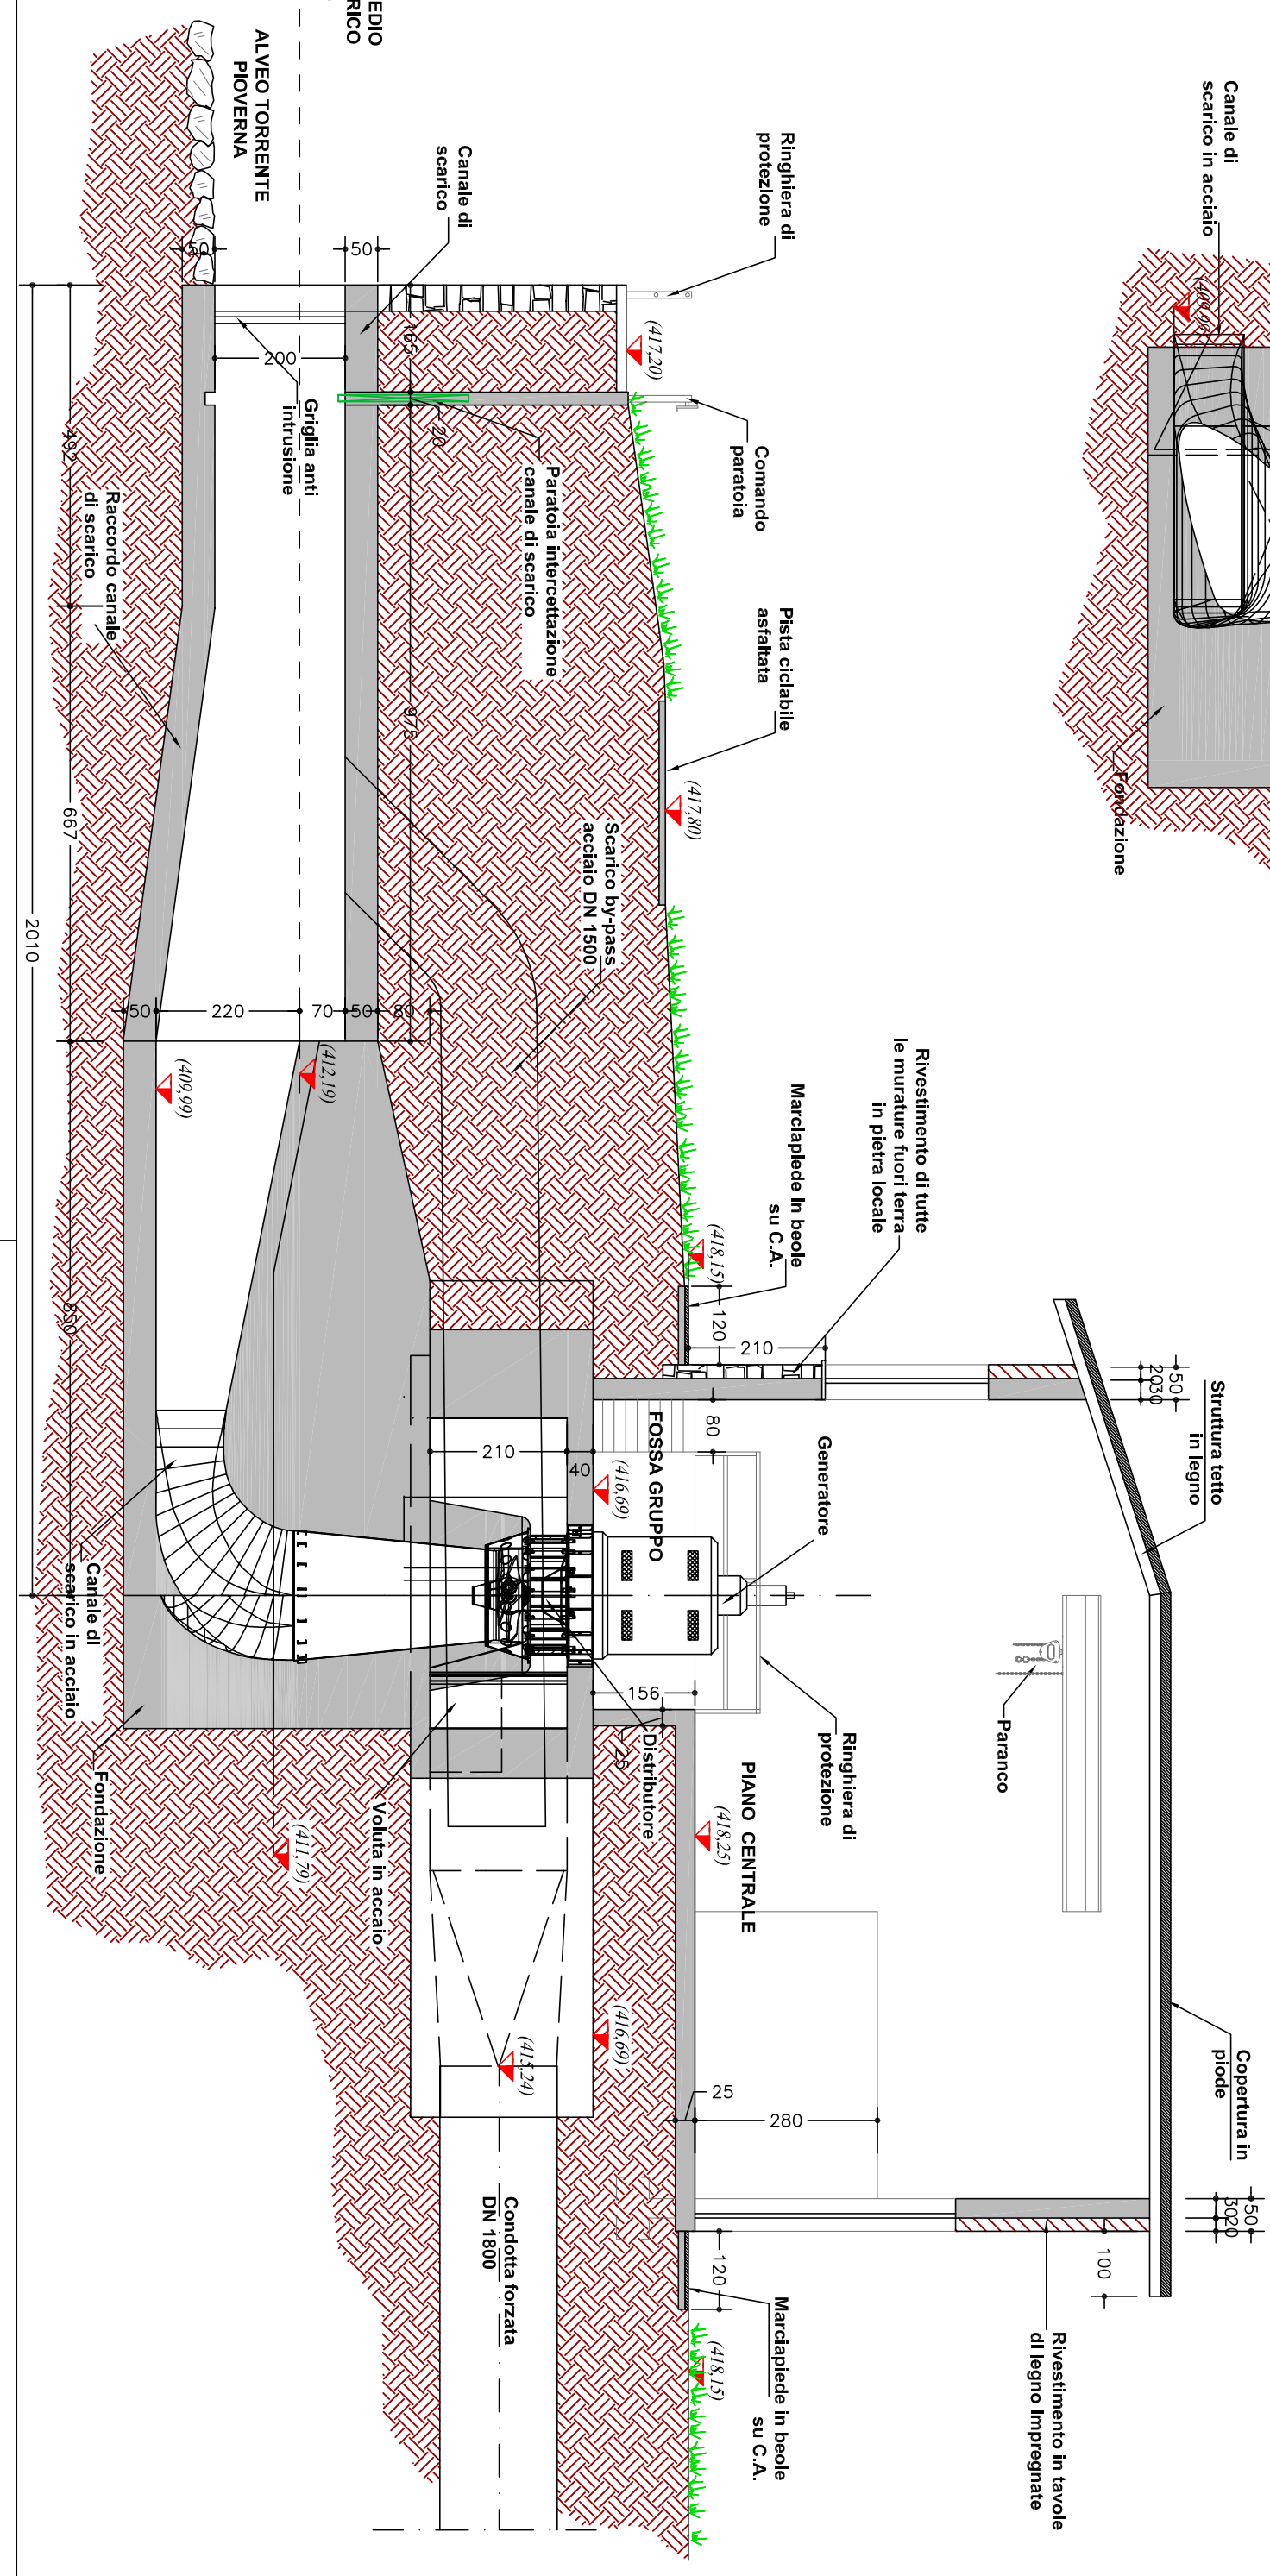

REGIONE LOMBARDA
COMUNE DI TACENO
PROVINCIA DI LECCO

Comittente:
F.I.P. S.r.l.
Corso Buenos Aires, 64/C - 20124 Milano
P.IVA e C.F.: 08614940966

PROGETTO ESECUTIVO

Progetto:
IMPIANTO IDROELETTRICO
"TACENO"

Descrizione:
CENTRALE DI PRODUZIONE
PIANTE - SEZIONI

Disegnatore: _____ File: _____ Scala: **1 : 100** Data AGO. 2014
 Studio di ingegneria: _____ Revisore: _____ DIS. N°
 Dgt. Ing. **CLAUDIO TRINCA COLONEL** 01/ _____
 Via Molini, 109 - 23034 Grosotto (SO) 03/ _____



20