




PROSPETTO SUD
scala 1/100

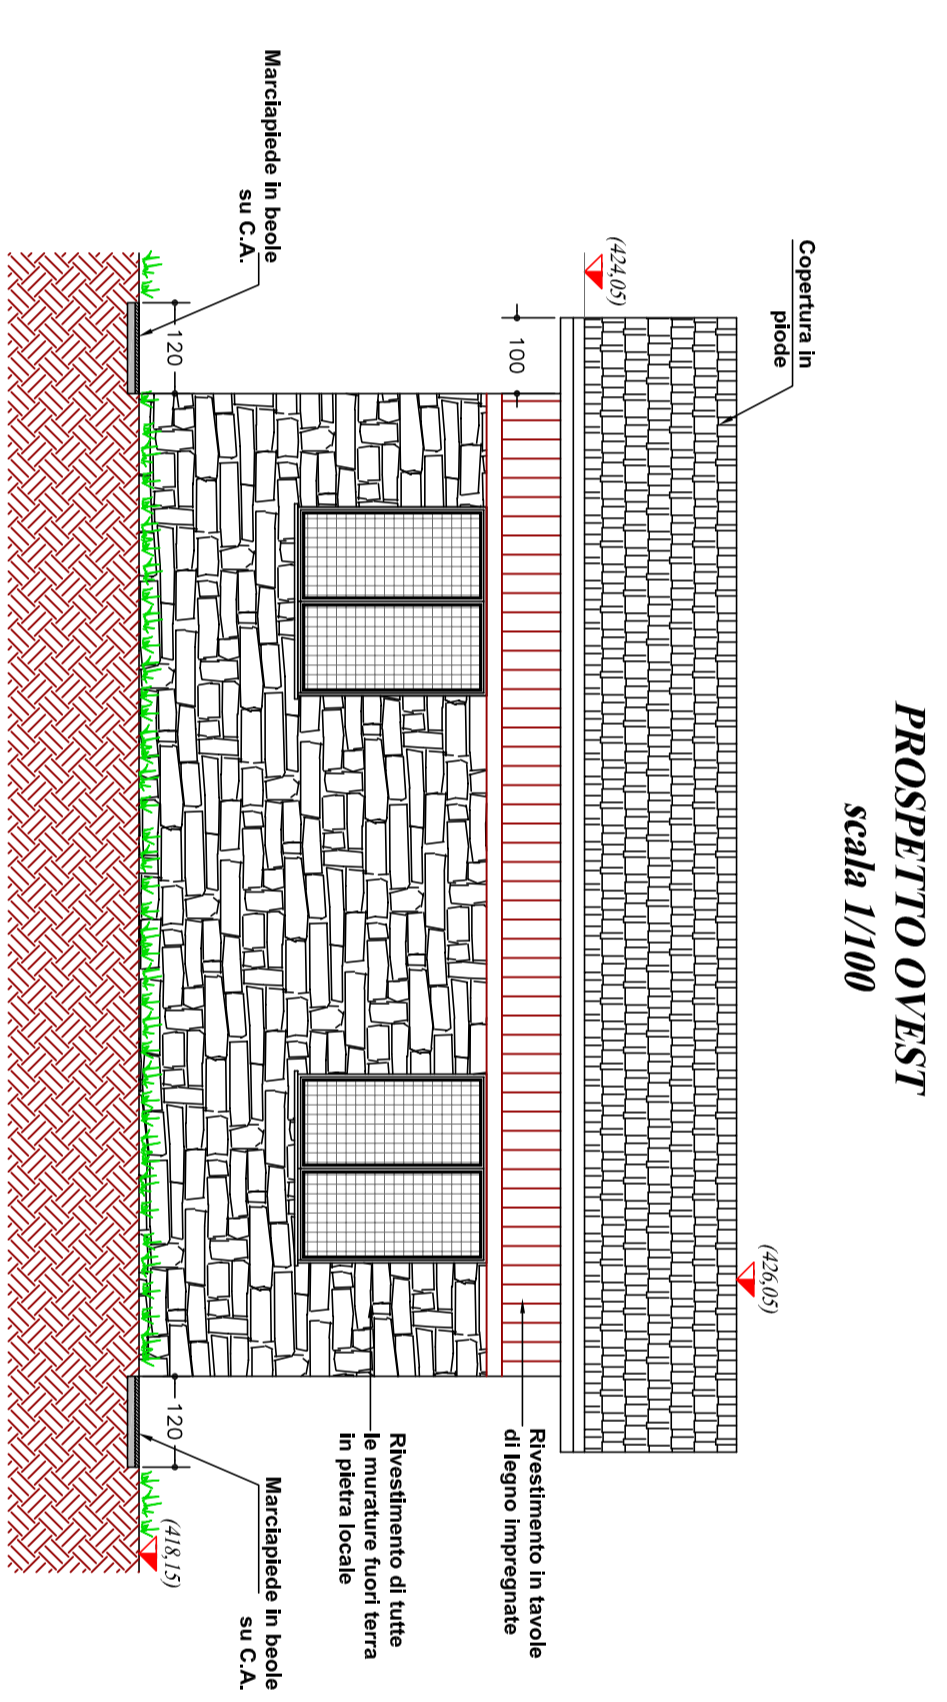

PROSPETTO OVEST
scala 1/100

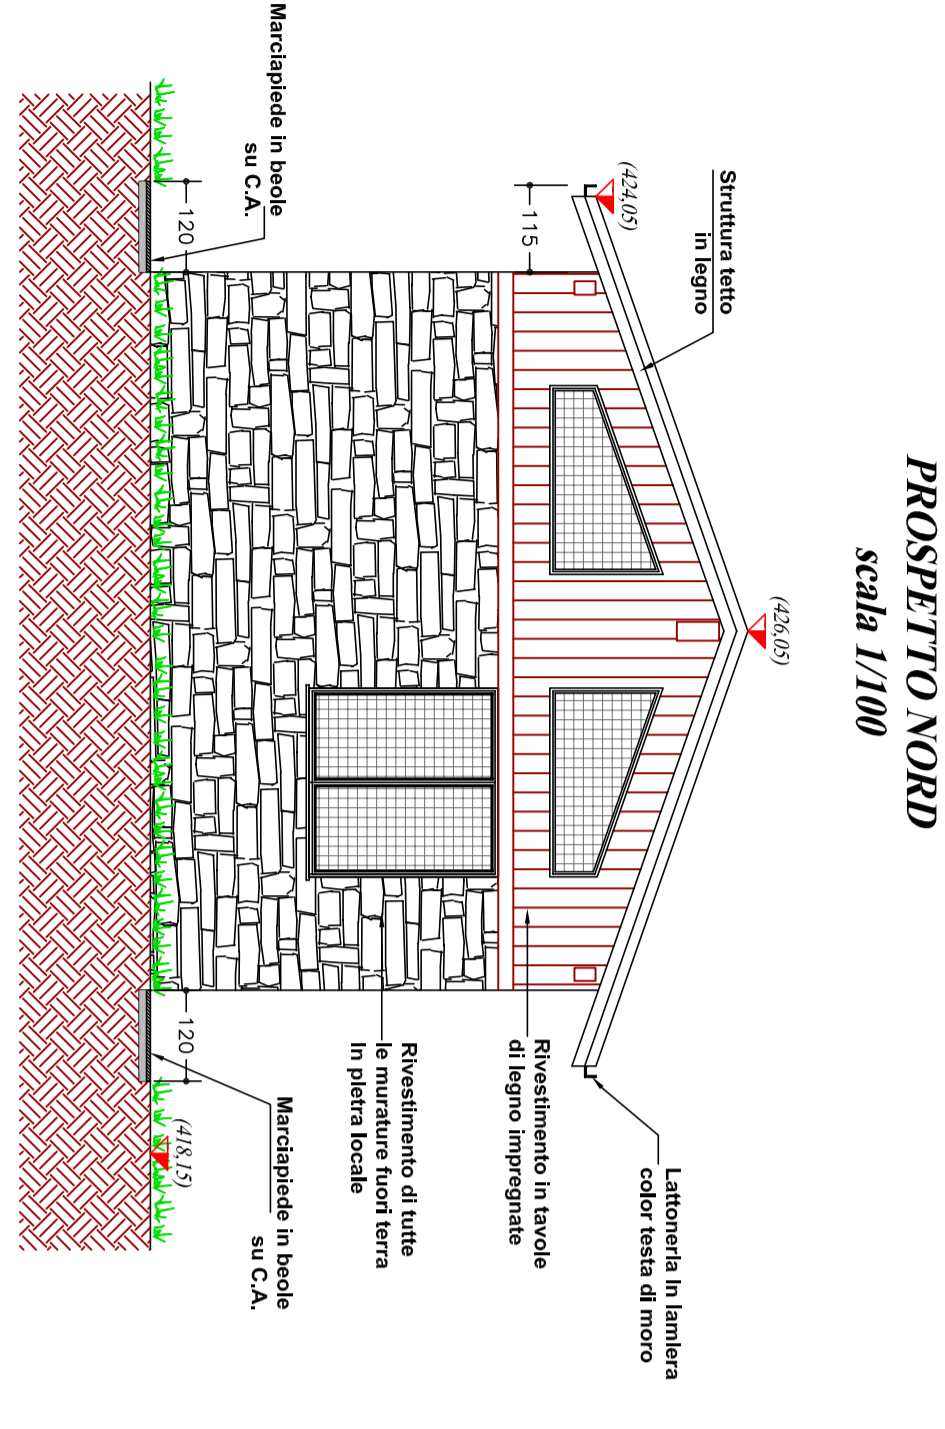

PROSPETTO NORD
scala 1/100

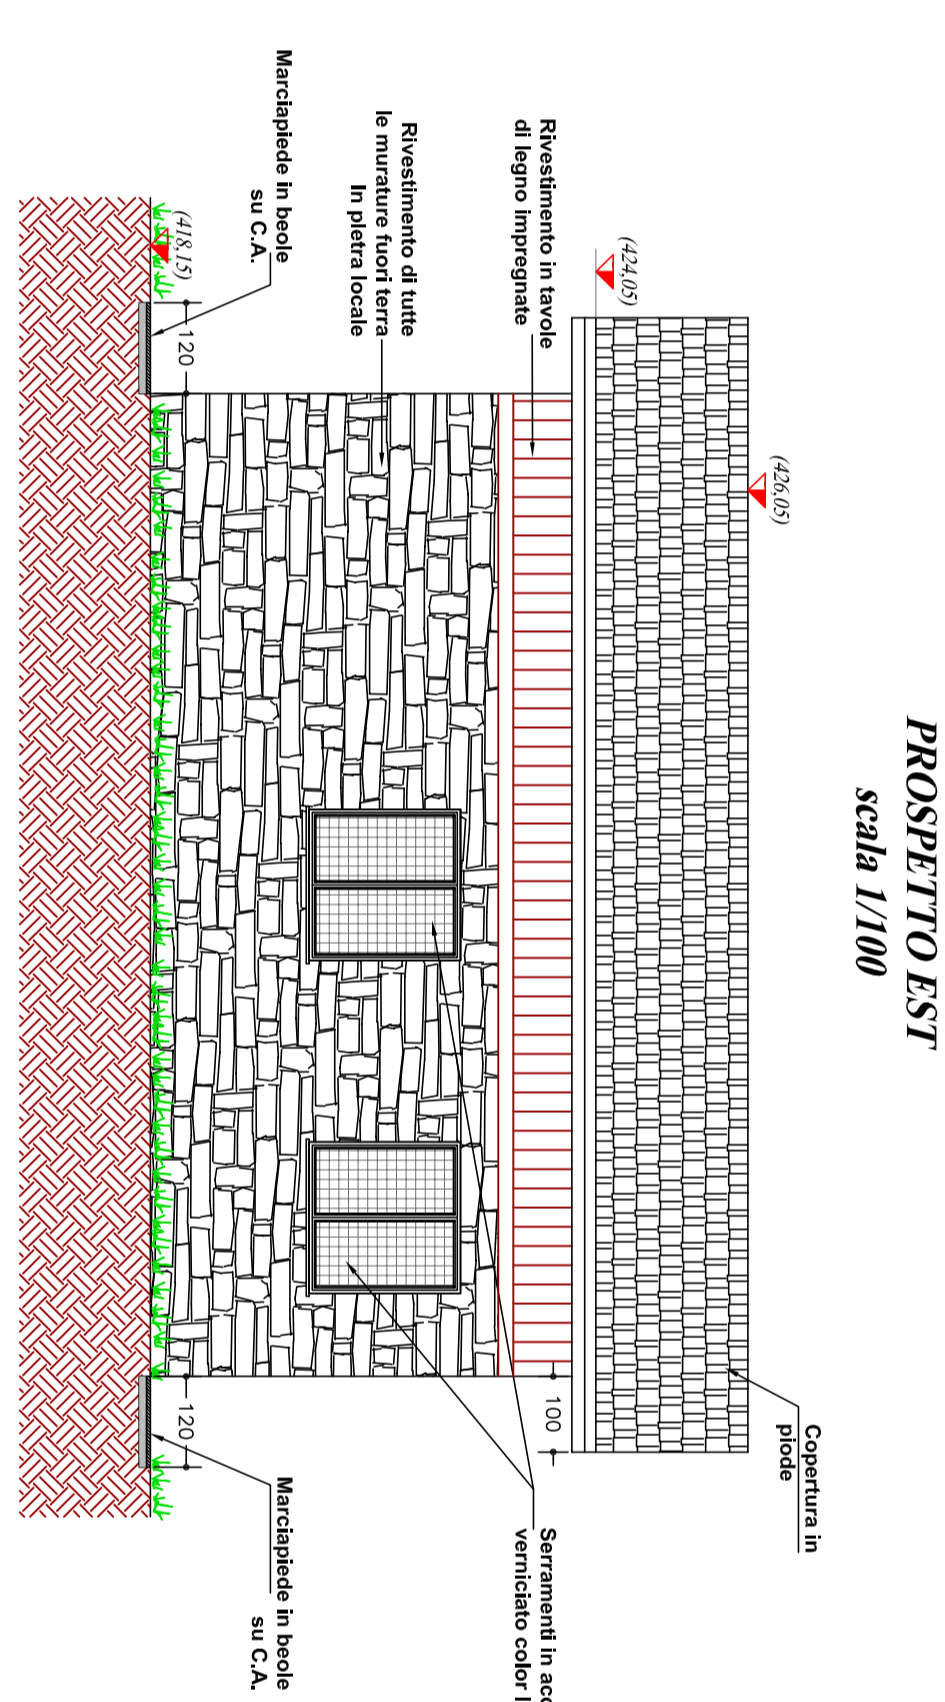

PROSPETTO EST
scala 1/100

REGIONE LOMBARDA
COMUNE DI TACENO
PROVINCIA di LECCO

Committente:
F.I.P. S.R.L.
Corso Buenos Aires, 64/C -- 20124 Milano
P.IVA e C.F.: 08614940966

PROGETTO ESECUTIVO

Progetto:
IMPIANTO IDROELETTRICO
" TACENO "

Descrizione:
**CENTRALE DI PRODUZIONE
PROSPETTI**

Disegnatore: _____ File: _____ Scala: **1 : 100** Data **AGO. 2014**

Studio di Ingegneria:
Dot. Ing. **CLAUDIO TRINCA COLONEL**
Via Molini, 109 -- 23034 Grosotto (SO)

Revisione:
01
02
03

DIS. N° 23

