


Opera di presa su canale di scarico ENEL

Galleria di adduzione

Centrale esistente di Pelos (ex ENEL)

Canale di scarico e restituzione in fiume Piave

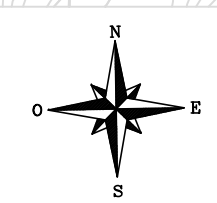


ESTRATTO CARTA TECNICA REGIONALE 1:5000  
Elemento n° 030104 LOZZO DI CADORE




Opera di presa su canale di scarico ENEL


Centrale esistente di Pelos (ex ENEL)

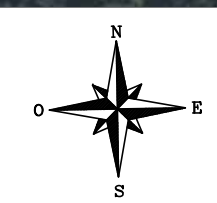

ESTRATTO FOTO AEREA 1:5000

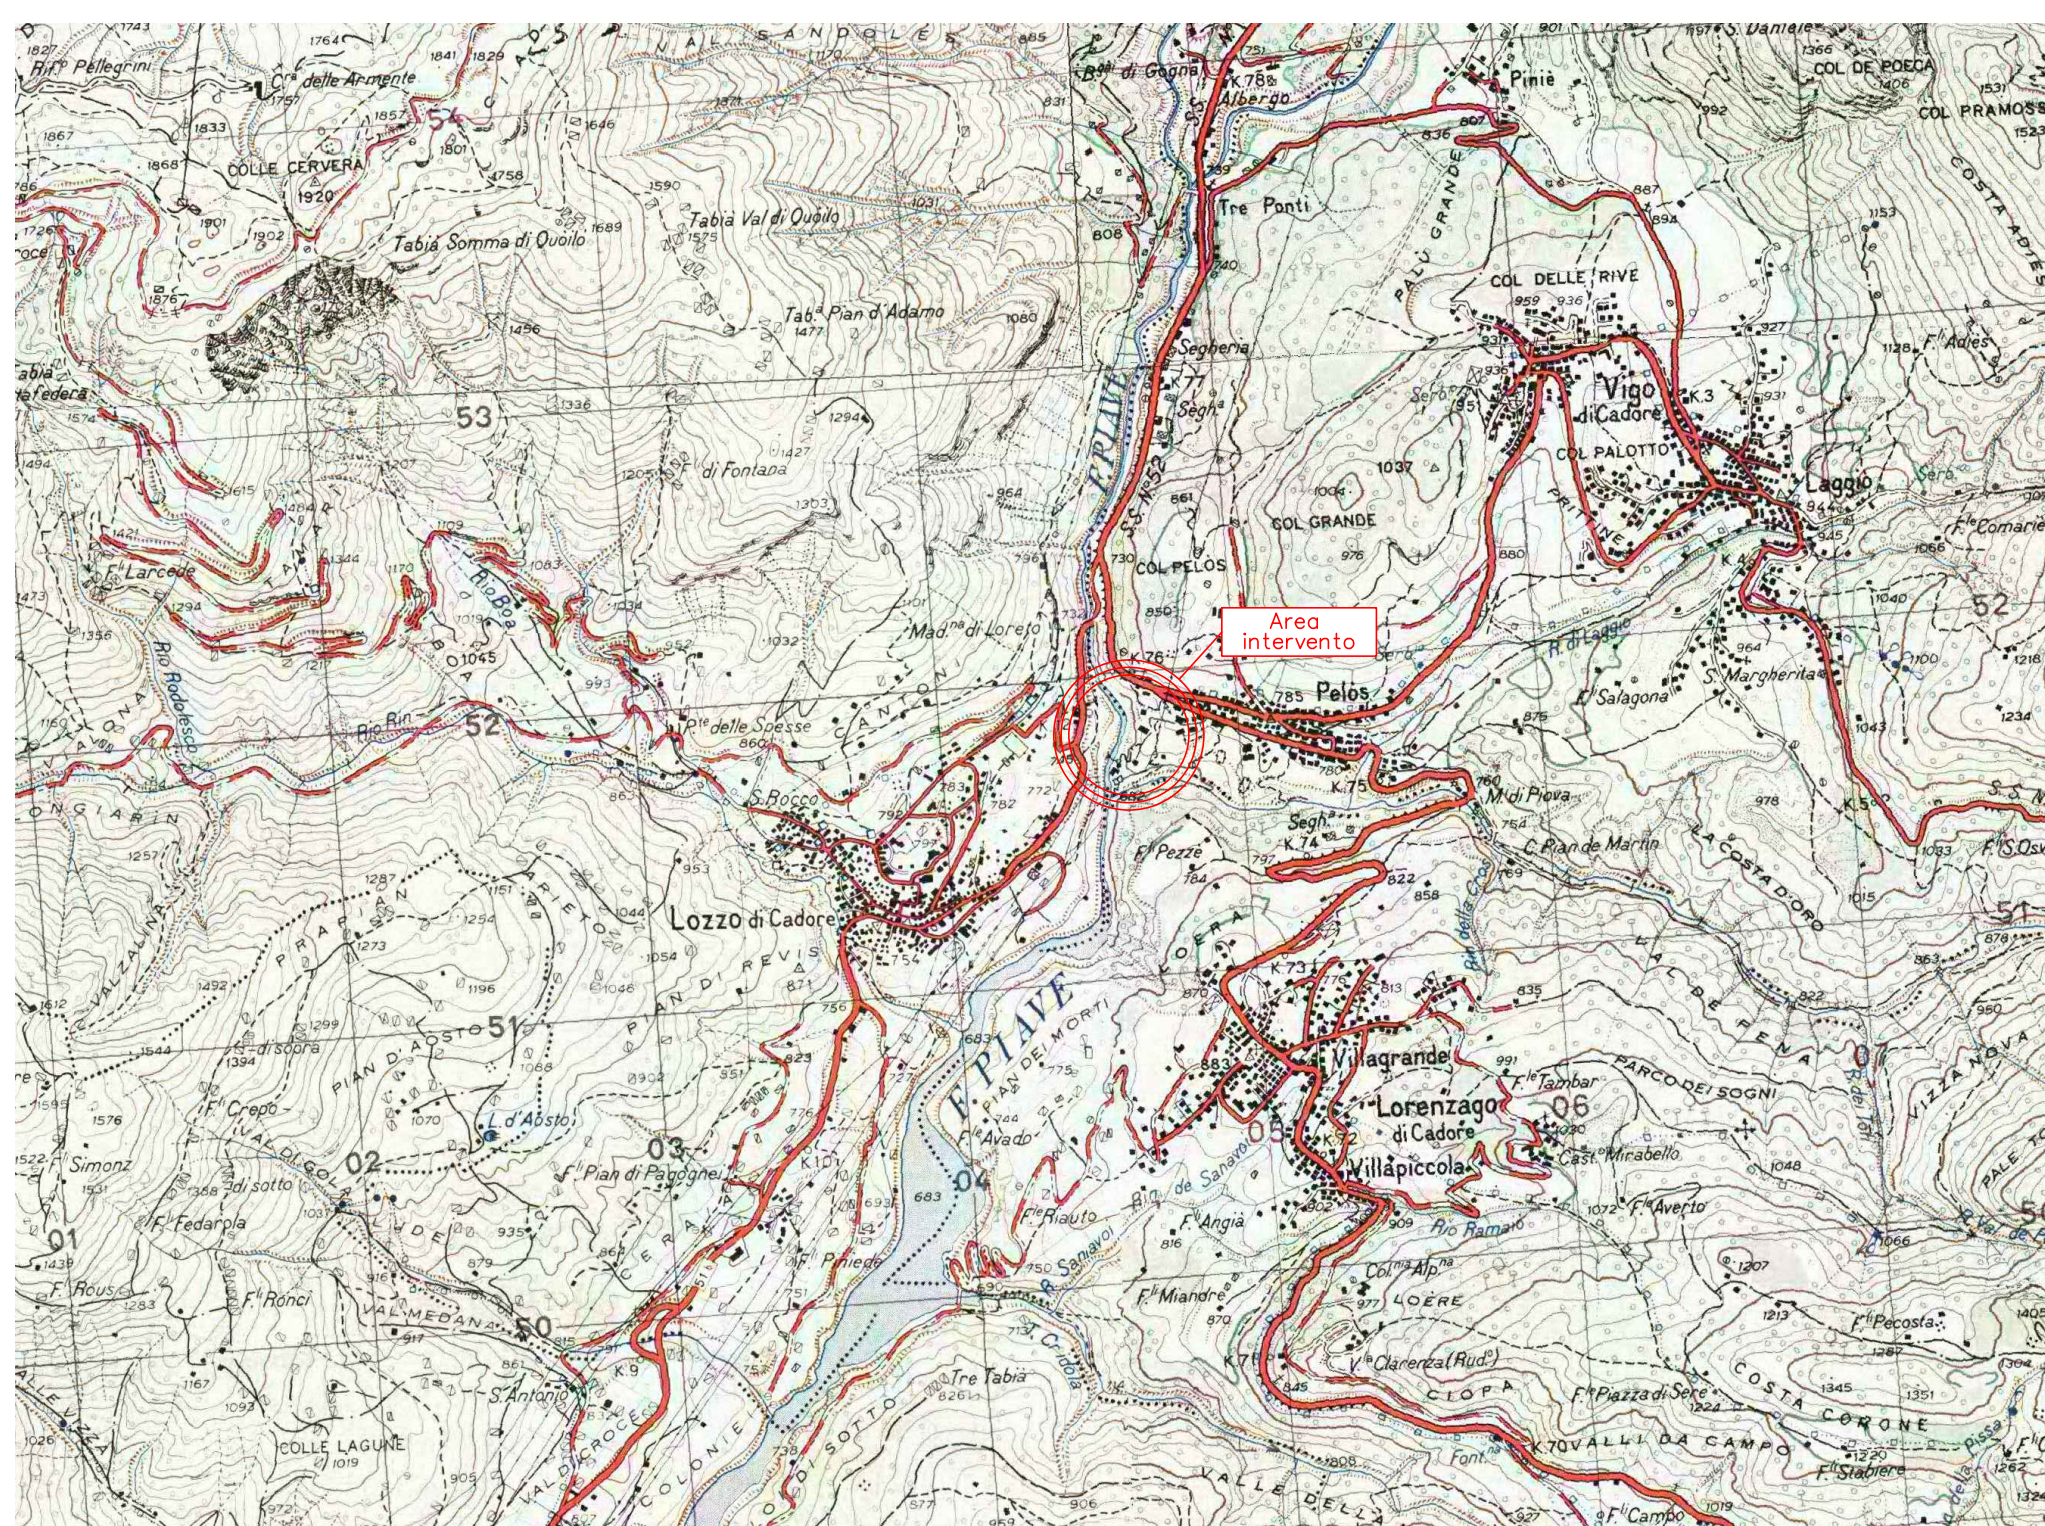

Area intervento

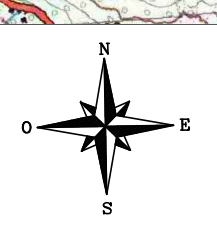

COROGRAFIA GENERALE ESTRATTO I.G.M. 1:25000



REGIONE VENETO  
PROVINCIA DI BELLUNO  
COMUNE DI VIGO DI CADORE

LAVORO:  
**IMPIANTO IDROELETTRICO IN COMUNE DI VIGO DI CADORE (BL)**  
COSTRUZIONE CENTRALE IDROELETTRICA CON UTILIZZO DELLO SCARICO DELLA CENTRALE ENEL DI PELOS

RIF. N° LAVORO:  
SP2012\_0058  
costruzioni idrauliche

COMMITTENTE:  
**OLTREPIAVE ENERGIE S.r.l.**  
Via Dalmine, 10/A  
24035 CURNO (BG)

DATA:  
GENNAIO 2013

FASE  
PROGETTO DEFINITIVO

TAVOLA:  
**1**

SCALE:  
varie

OGGETTO  
COROGRAFIA GENERALE

PROGETTISTI  
geol. Roberta Tedeschi

ing. Loris Ceccato

Geom. SELVATICO IVAN  
Via San Sebastiano n.13, 25040 MONNO (BS)  
Cellulare 349.1216522  
e-mail: geometra.selvatico@alice.it  
Cod. Fisc. SLVWNB424D3911  
P. IVA 02766240986  
Iscrizione Albo Geom. della Prov. di Brescia al n. 5589

STUDIO D'INGEGNERIA  
Dott. Ing. Dario Da Prada  
VIA DEL CAPITEL N. 22, 23034 GROSOTTO (SO)  
Tel. 0342 887229  
C.F. DPR DRA 70E03 E200G  
P.I. 00744140146