PLANIMETRIA GENERALE DI IMPIANTO
Scala 1:500

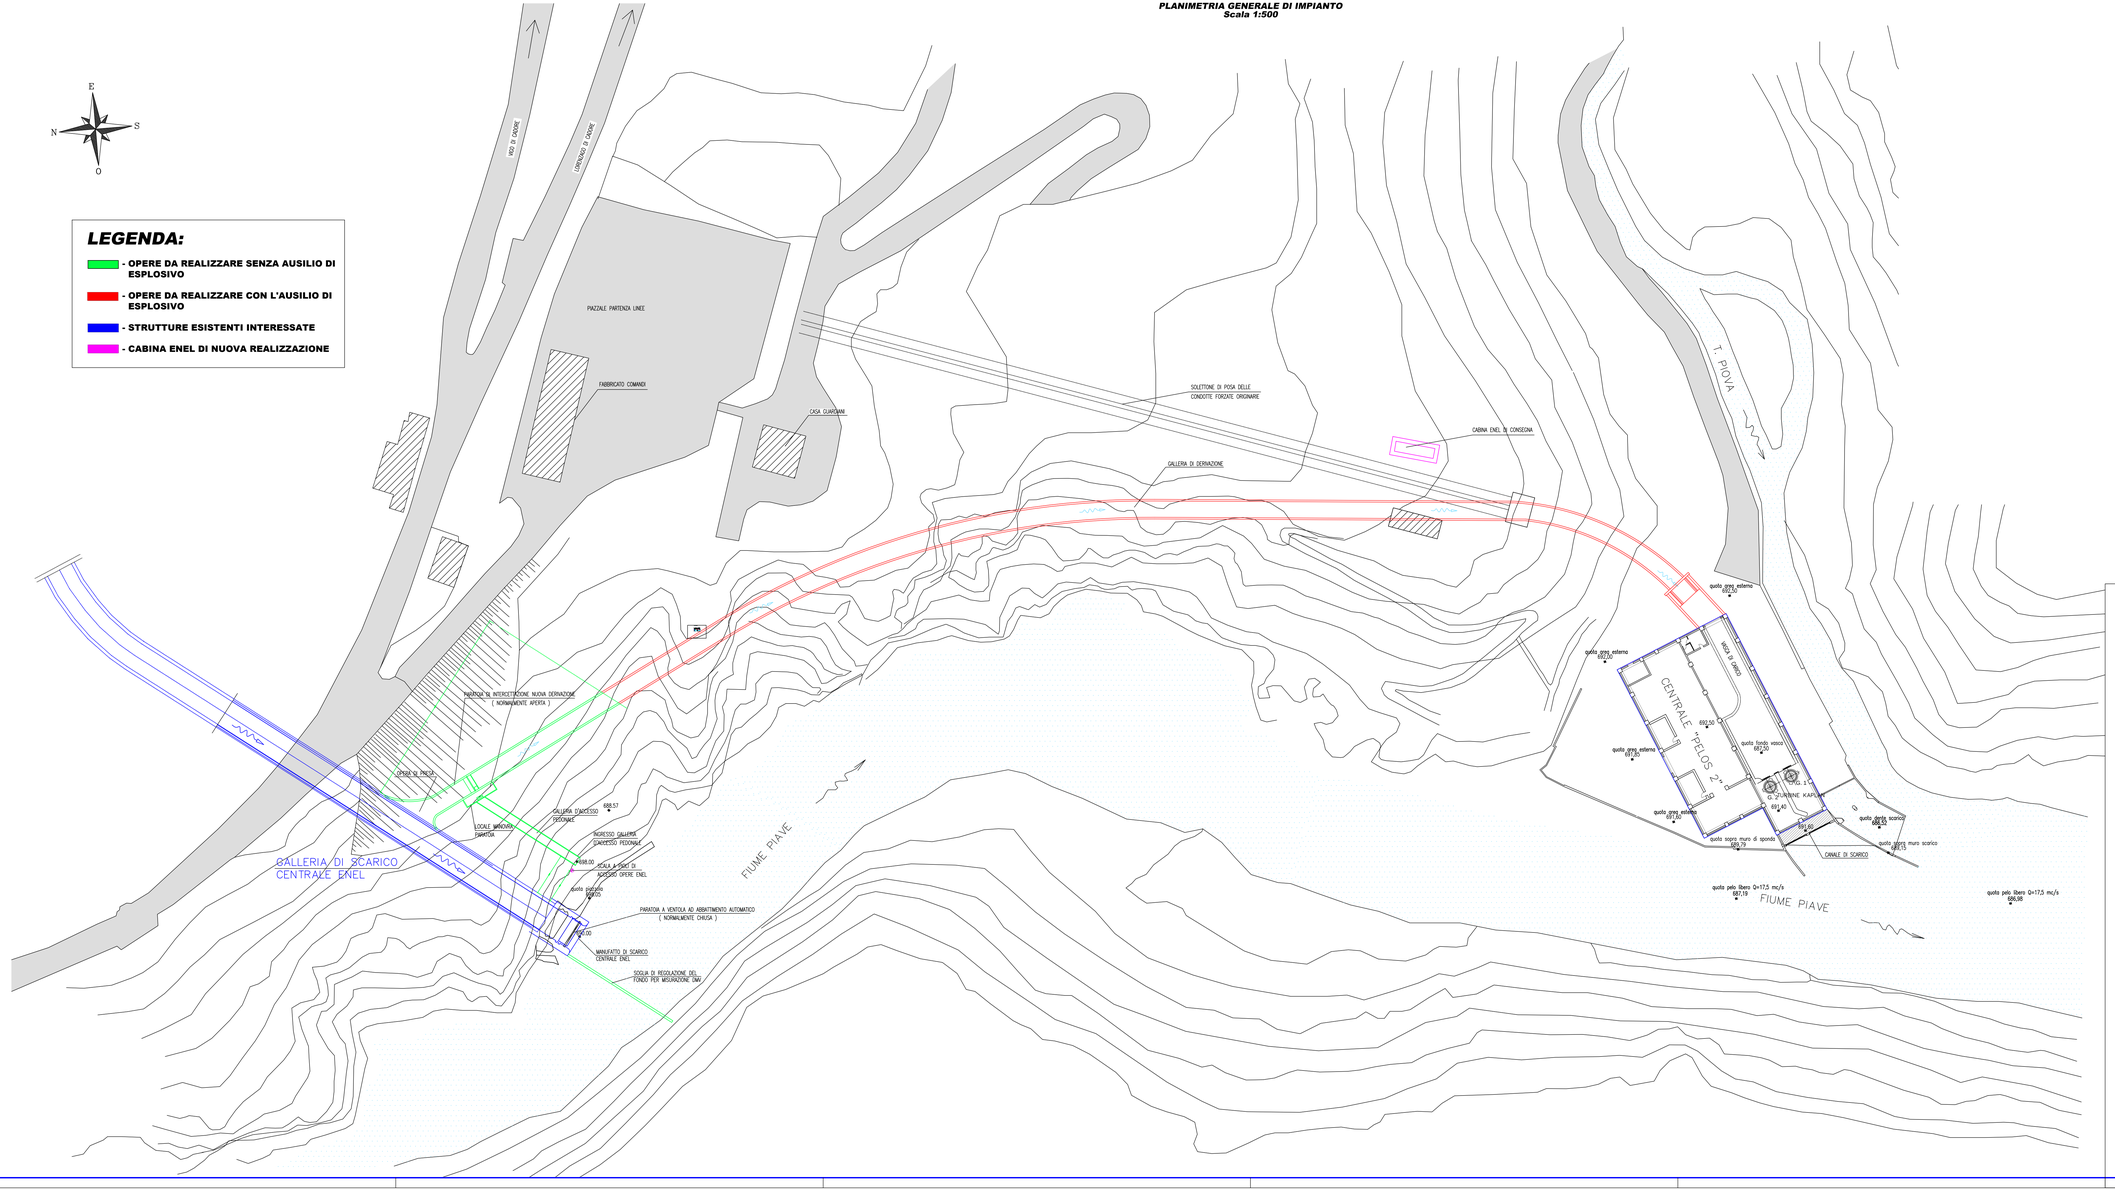

SPARTA
Società Promozione Analisi Realizzo Tecnologie Avanzate

REGIONE VENETO
PROVINCIA DI BELLUNO
COMUNE DI VIGO DI CADORE

LAVORO:

IMPIANTO IDROELETTRICO IN COMUNE DI VIGO DI CADORE (BL)

COSTRUZIONE CENTRALE IDROELETTRICA CON UTILIZZO DELLO SCARICO DELLA CENTRALE ENEL DI PELOS

RIF. N°. LAVORO: SP2012_0058 costruzioni idrauliche	COMMITTENTE: OLTREPIAVE ENERGIE S.r.l. Via Dalmine, 10/A 24035 CURNO (BG)
DATA: GENNAIO 2013	
FASE	PROGETTO DEFINITIVO
OGGETTO	PLANIMETRIA GENERALE E SCHEMA DELL'IMPIANTO
PROGETTISTI	geol. Roberta Tedeschi
	ing. Loris Ceccato

TAVOLA: 2
SCALE: 1:500

Geom. SELVATICO IVAN
Via San Sebastiano n.13, 25040 MONNO (BS)
Cellulare 349.1210557
e-mail: geometra.selvatico@alice.it
Cod. Fisc. SLVVNI68P24C861I
P. IVA 02762420988
Iscrizione Albo Geom. della Prov. di Brescia al n. 5589

STUDIO D'INGEGNERIA
Dott. Ing. Dario Da Prada
VIA DEL CAPITEL N. 22, 23024 GROSOTTO (SO)
Tel. 0342 887229
C.F. DPR DRA 76R03 E205G
P.I. 00744240146

Viale Trento, 105/D - 33077 Sacile (PN) - Tel. 0434 /781939 - Fax 0434/ 782901e-mail:info@sparta.it - www.sparta.it
P.I. e C.F. 01475500937 - C.C.I.A.A. PN 79796 - Cap. Soc. € 10.330,00