




SEZIONE A-A  
Scala 1:100

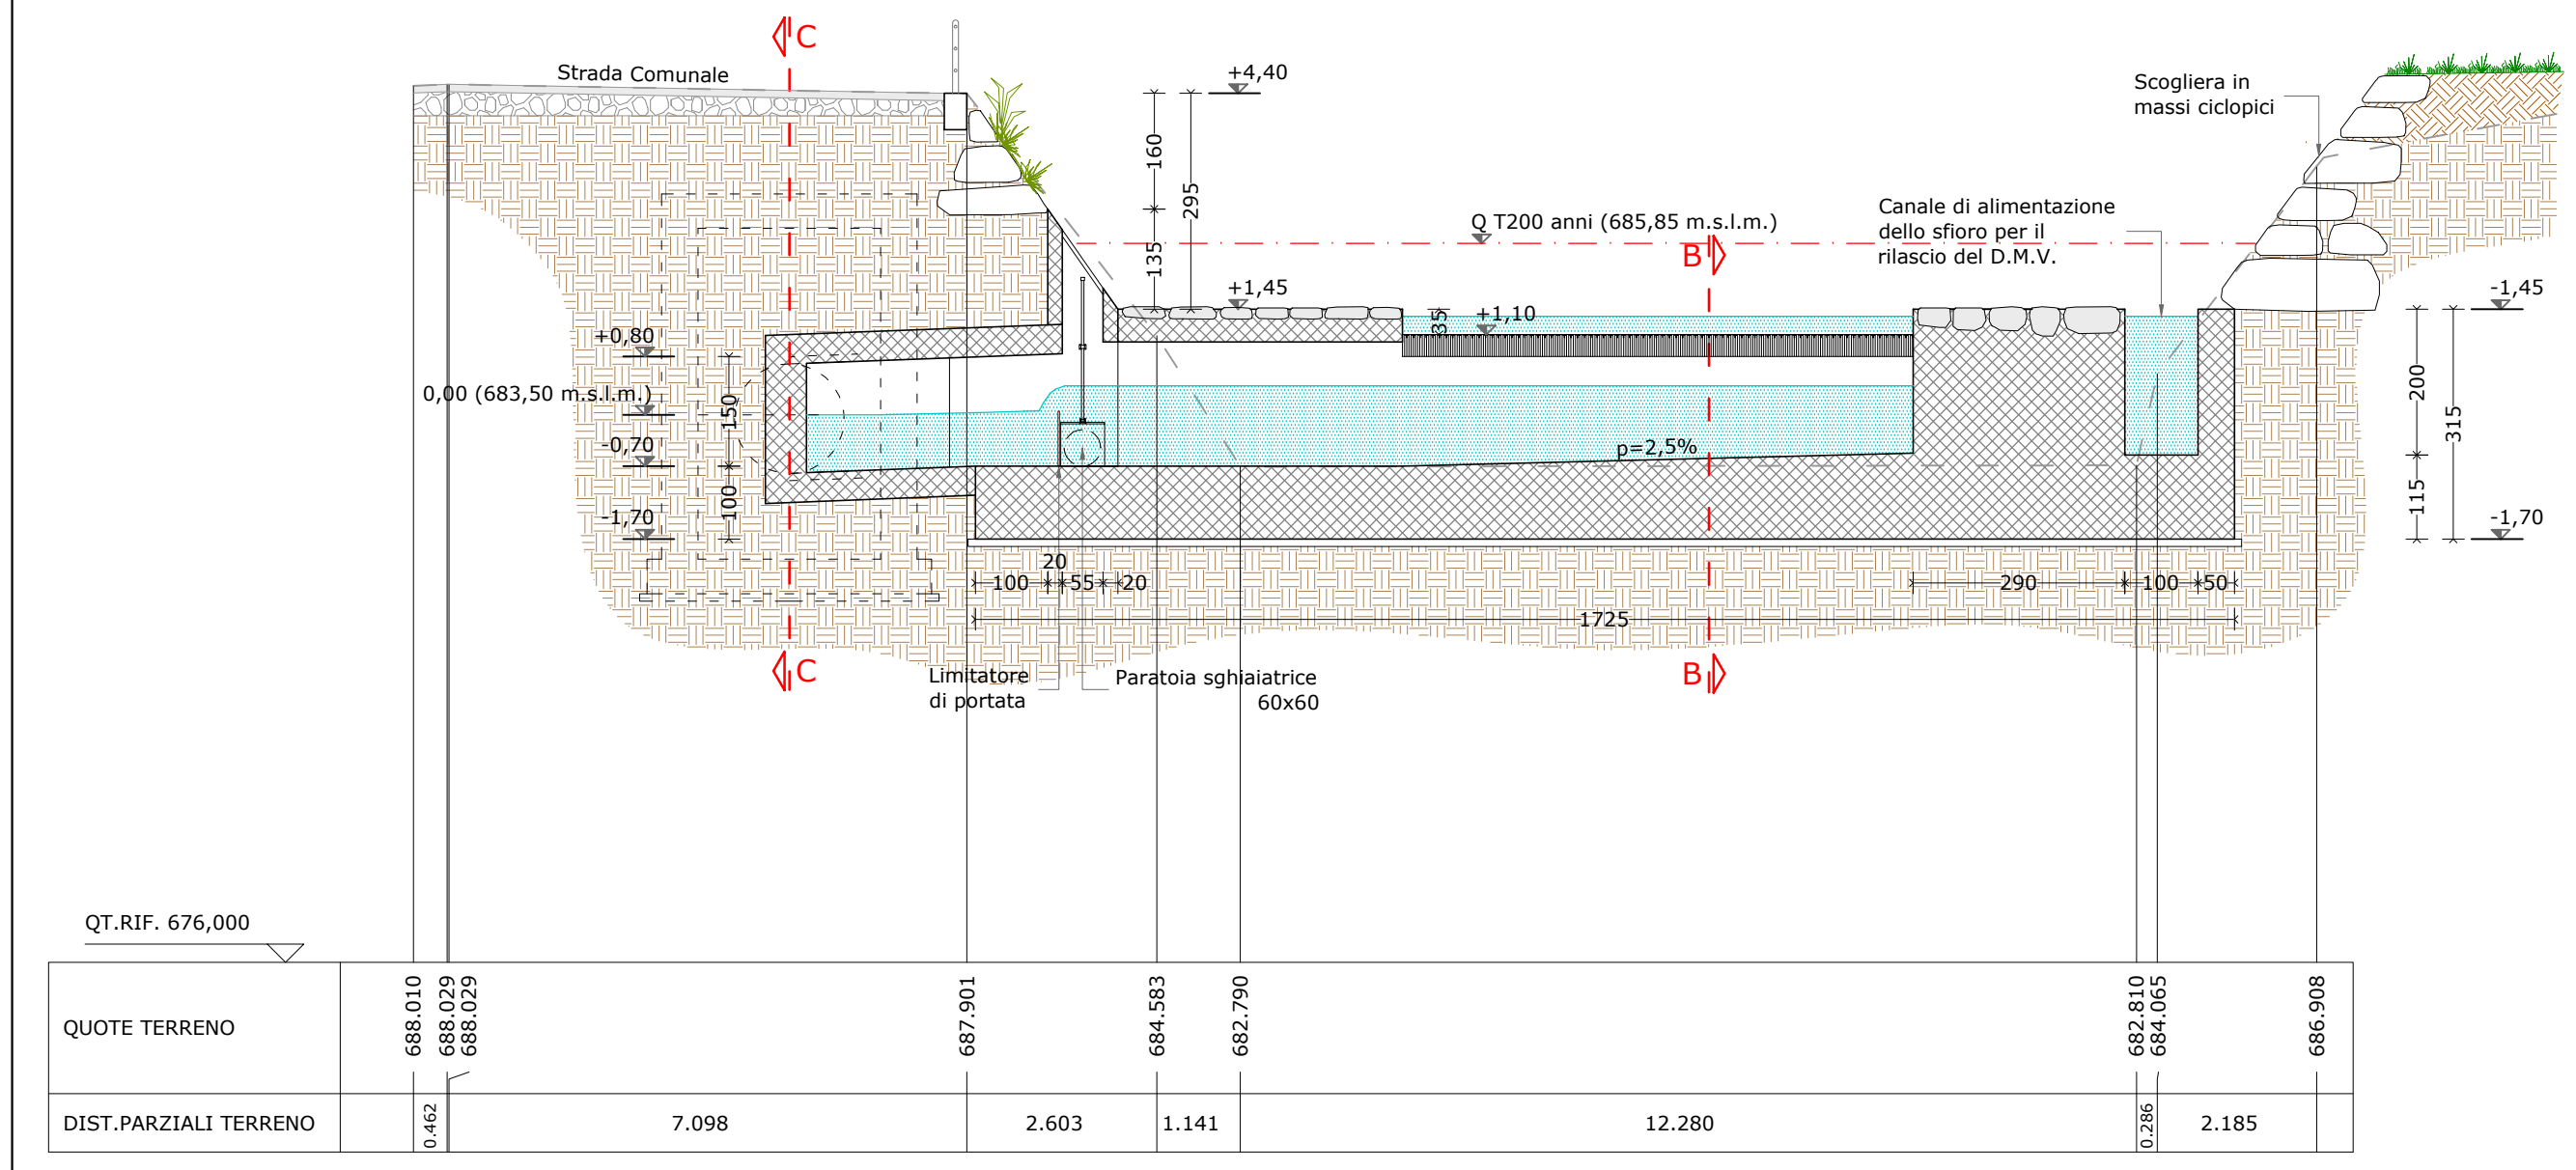


SEZIONE D-D  
Scala 1:100

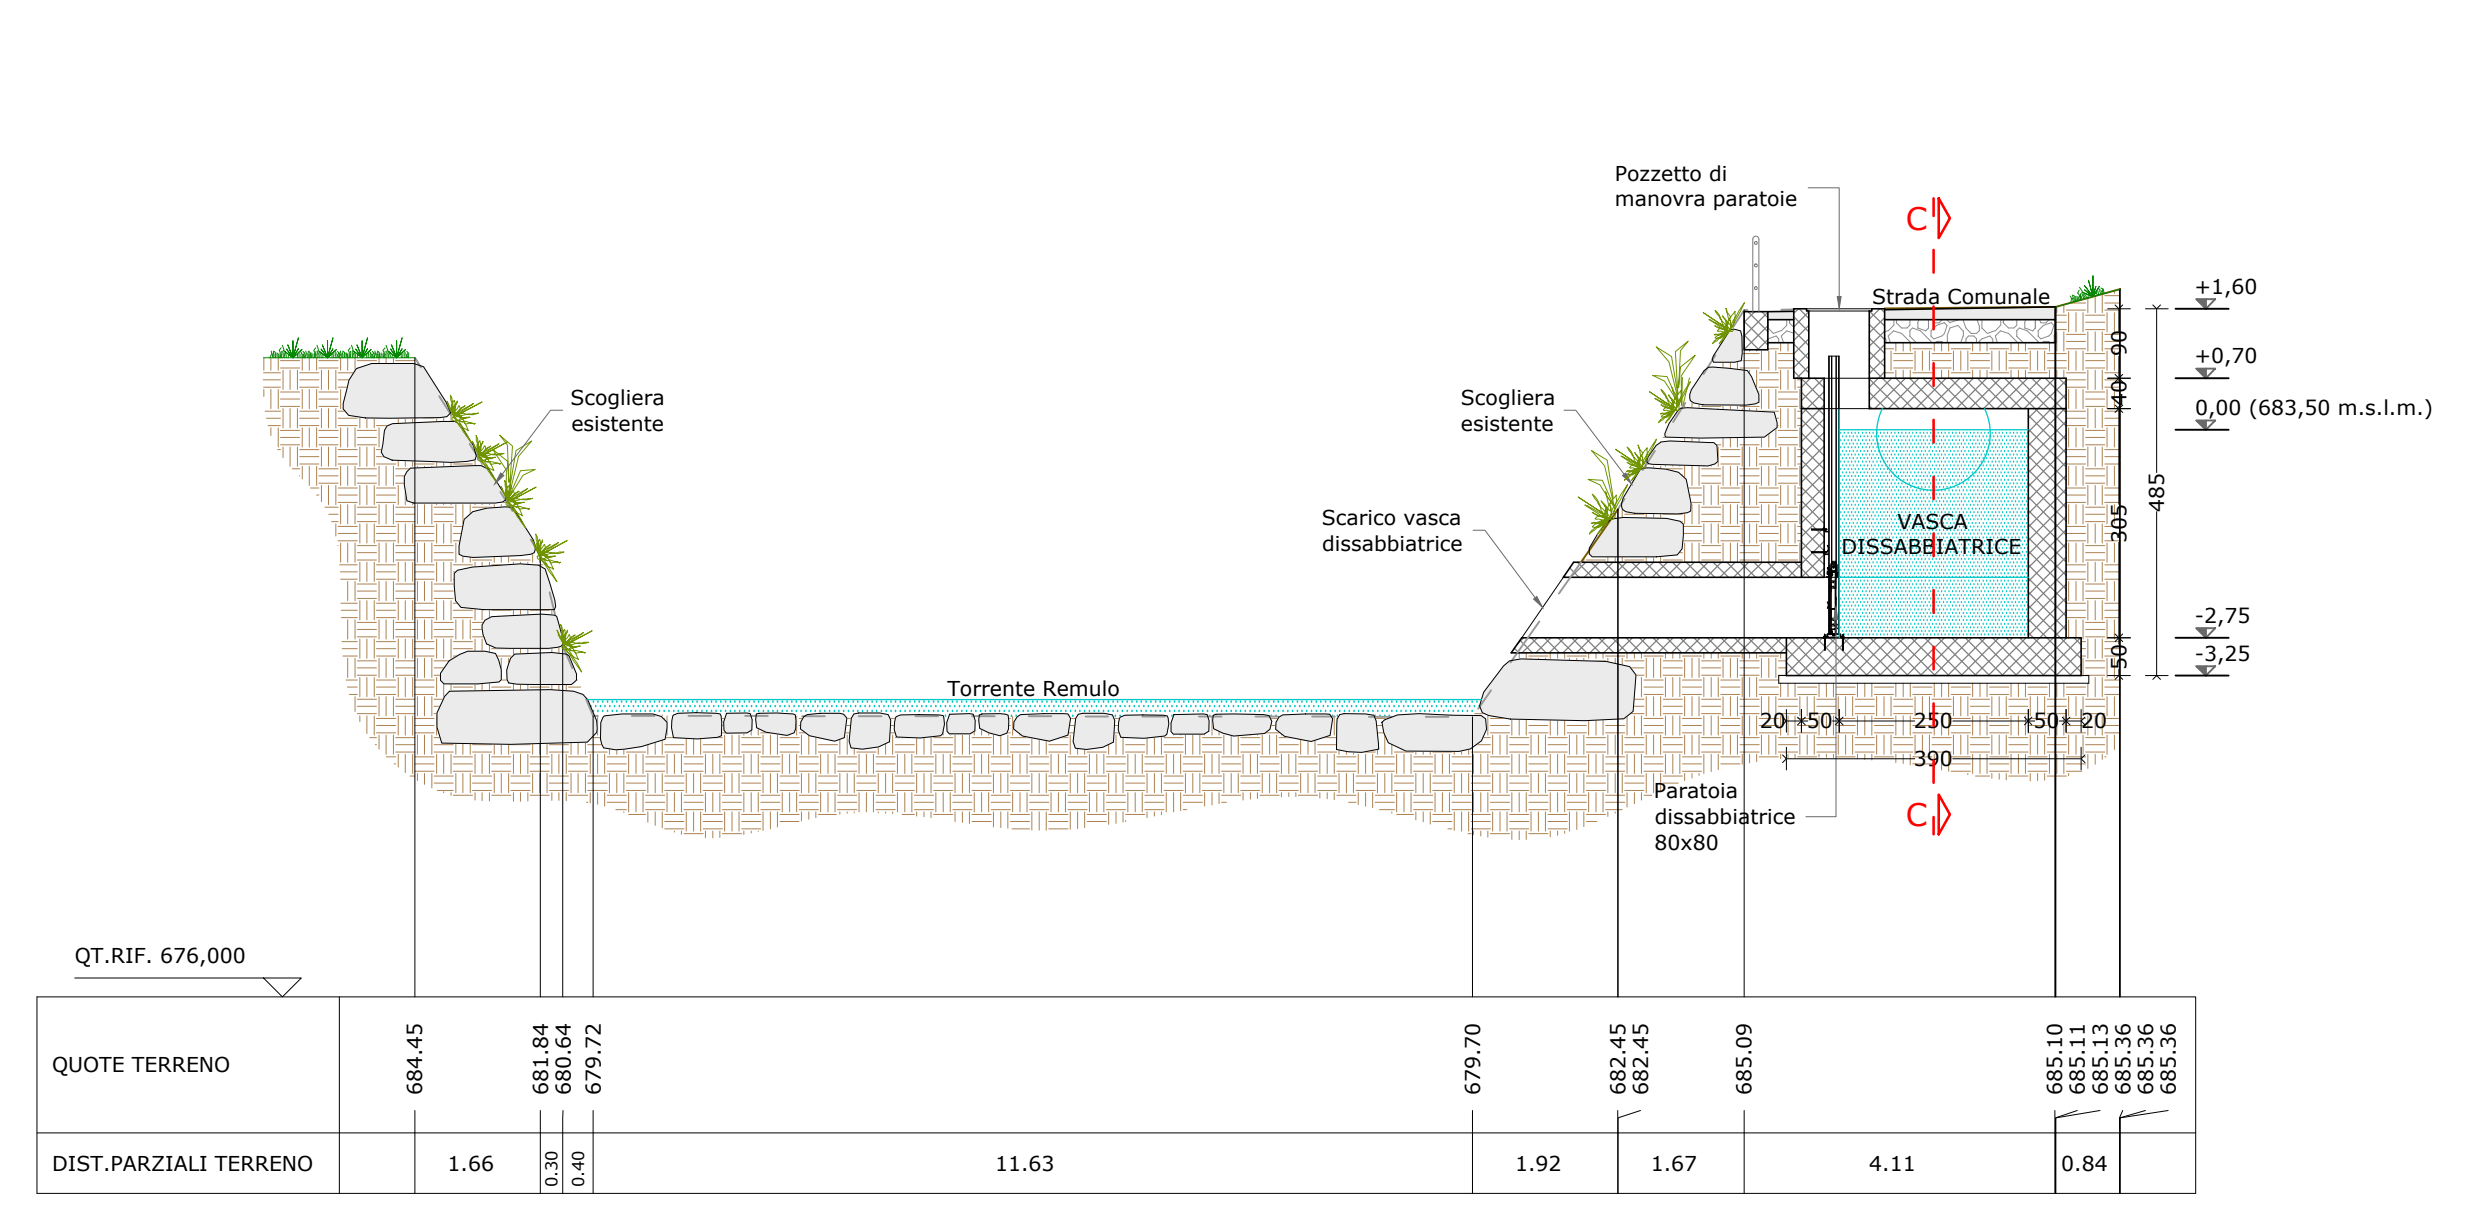

SEZIONE B-B  
Scala 1:100

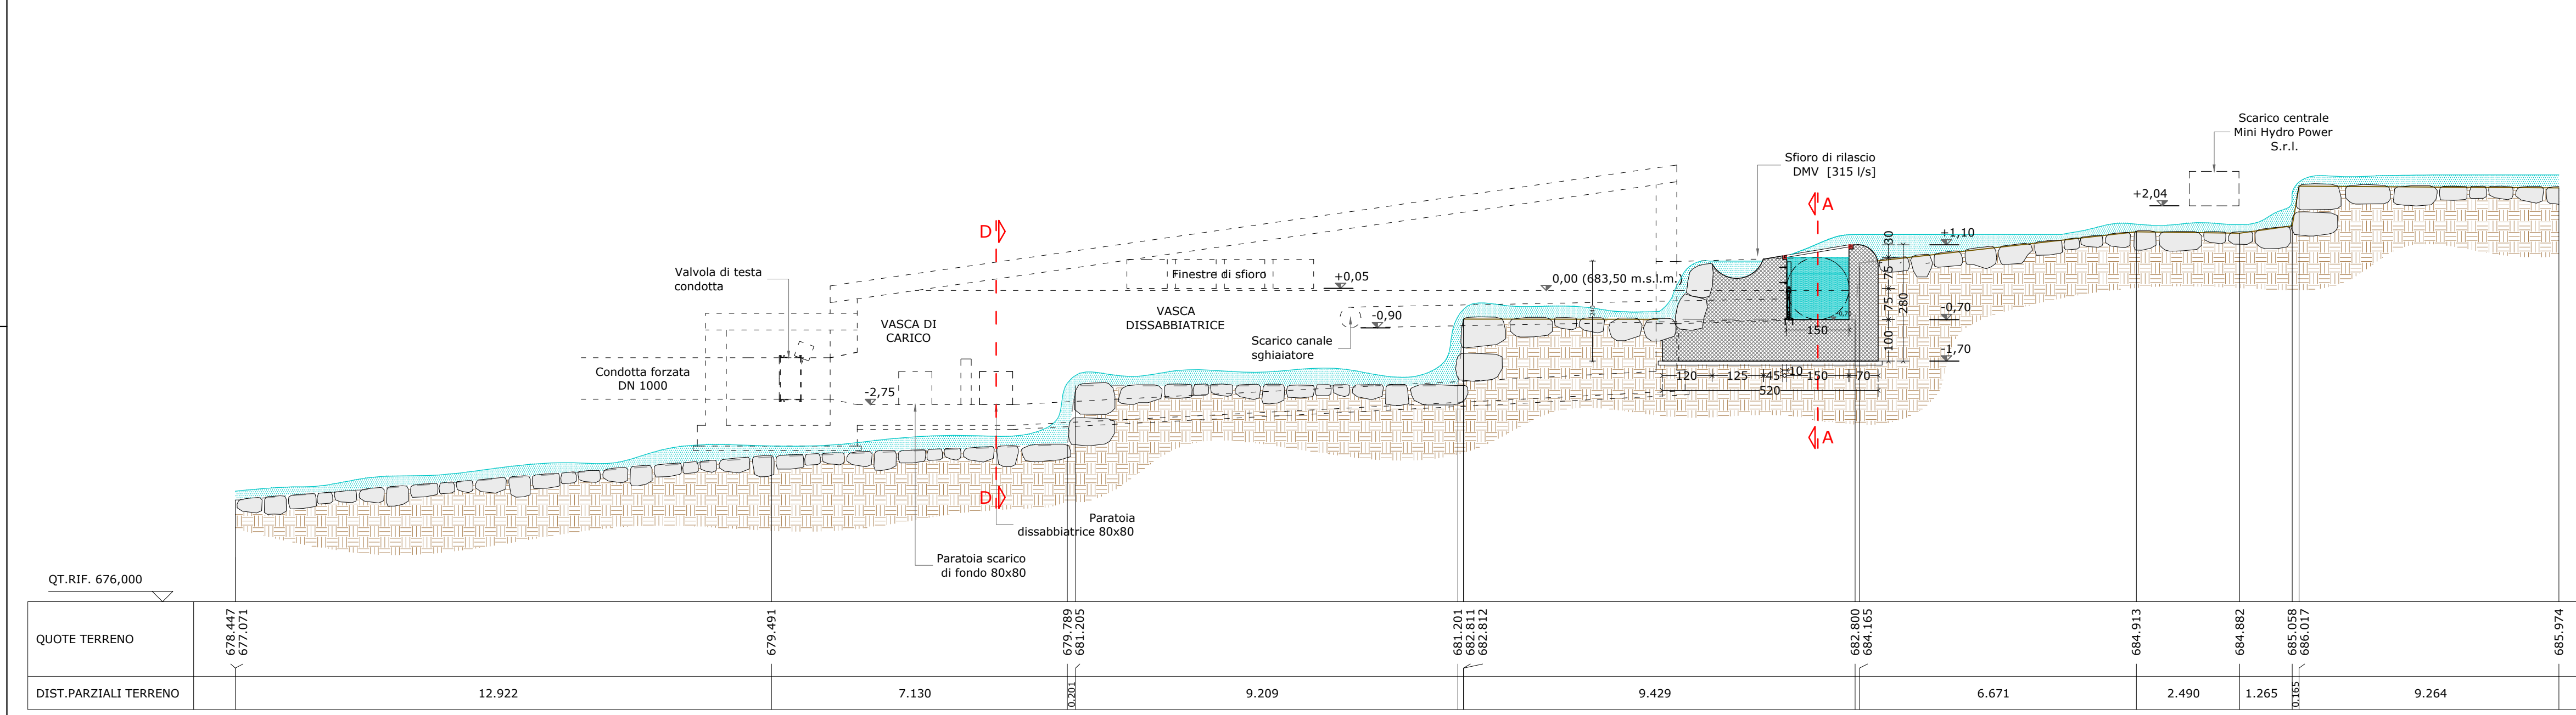

SEZIONE C-C  
Scala 1:100

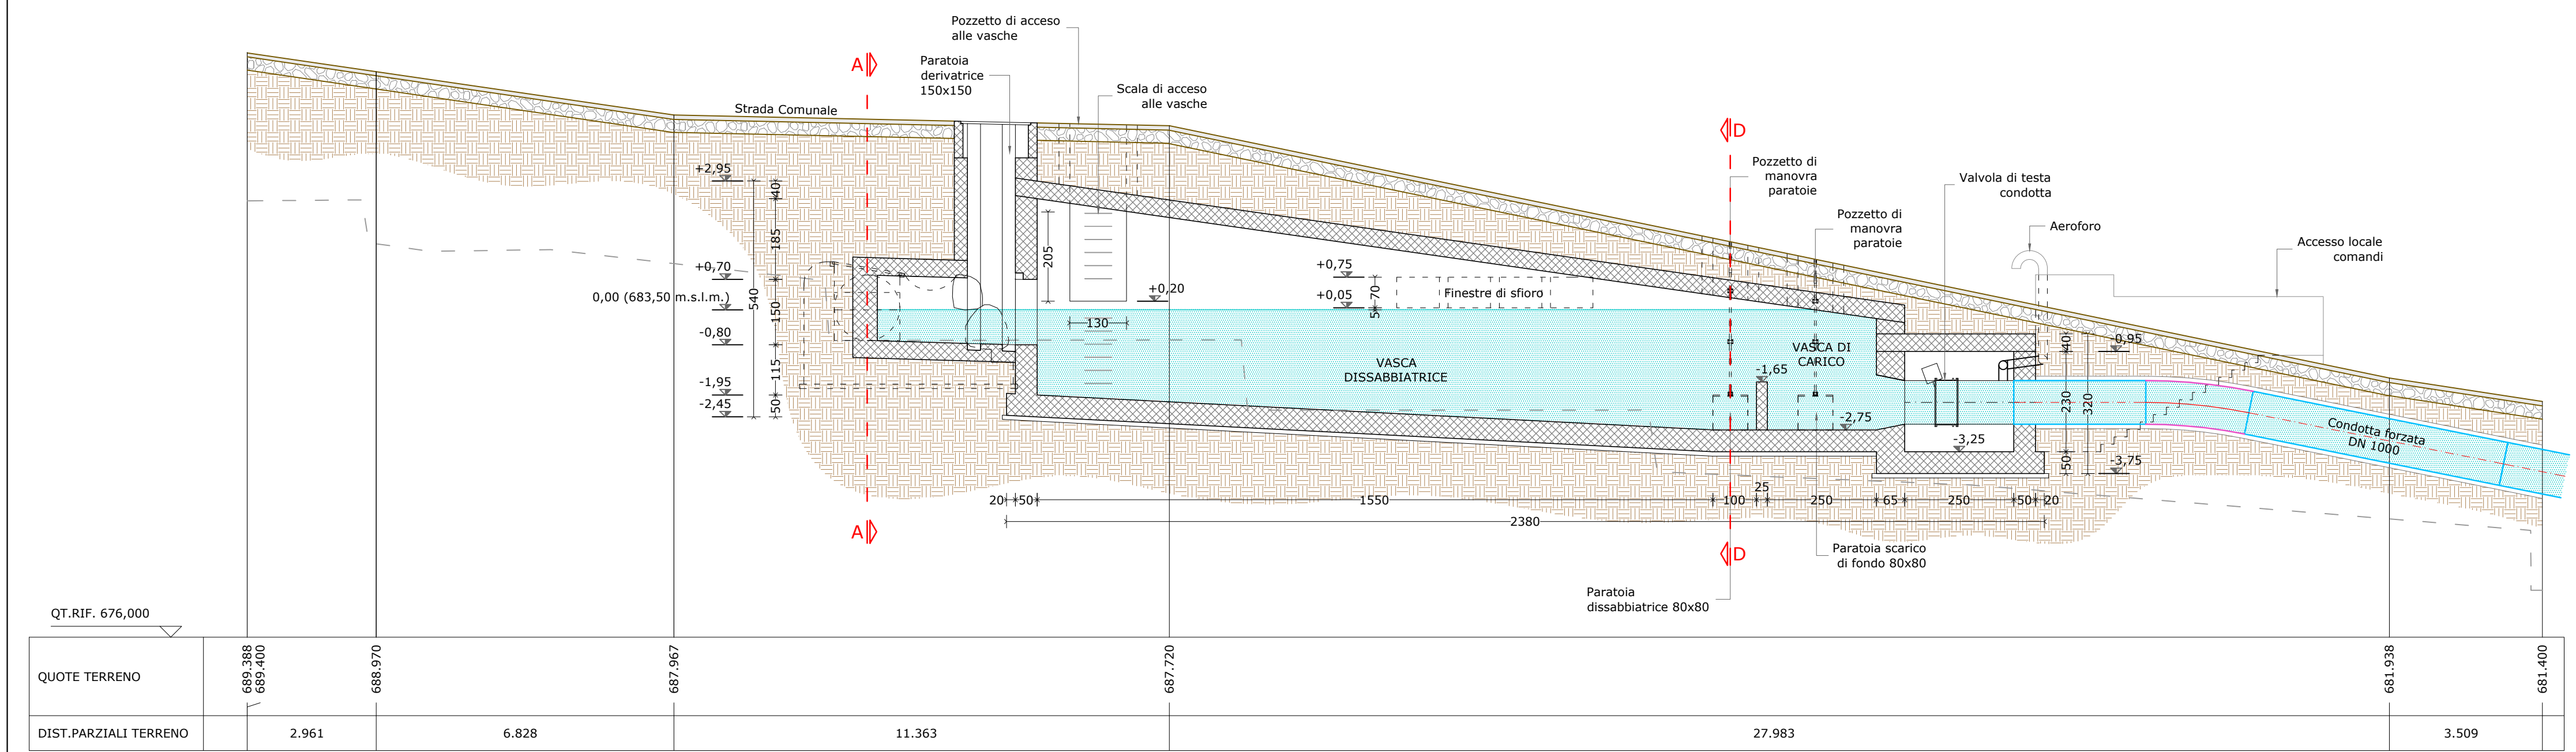

Comune: SONICO  
Provincia: BRESCIA

**Salvetti\_Graneroli**  
studio di ingegneria engineers associated

**IMPIANTO IDROELETTRICO REMULO**

Progetto: CONCESSIONE ALLA SOCIETA' REMULO ENERGIA S.R.L., DI DERIVAZIONE D'ACQUA DAL TORRENTE REMULO IN TERRITORIO DEL COMUNE DI SONICO (BS), PER USO IDROELETTRICO

Disciplinare di concessione registrato con n.2310 del 19.07.2013 assentito con Provvedimento di concessione della Provincia di Brescia n.2987 del 15.07.2013

Oggetto: C - OPERA DI PRESA  
Sezioni di progetto A-A B-B C-C D-D

Aggiornamenti:

Rev.	Data	Descrizione
0	Agosto 2015	Emissione
1	Maggio 2016	Aggiornamento traversa di presa

Progettista: \_\_\_\_\_ Committente: **REMULO ENERGIA S.r.l.**  
Via Parravicini n.4  
23100 SONDRIO (SO)  
C.F. e P.IVA: 0096900141

Data: Maggio 2016 Scala: 1:100 Tavola: **C.04**  
rev.1

SONDRIO L. Mallero Cadorna, 49  
T 0342.211625  
F 0342.253070  
E info@studiosalvetti-graneroli.com  
P.IVA 00861330140

LANZADA via Palù, 414  
T 0342.556372  
F 0342.556372  
E info@studiosalvetti.com  
P.IVA 00737360149