
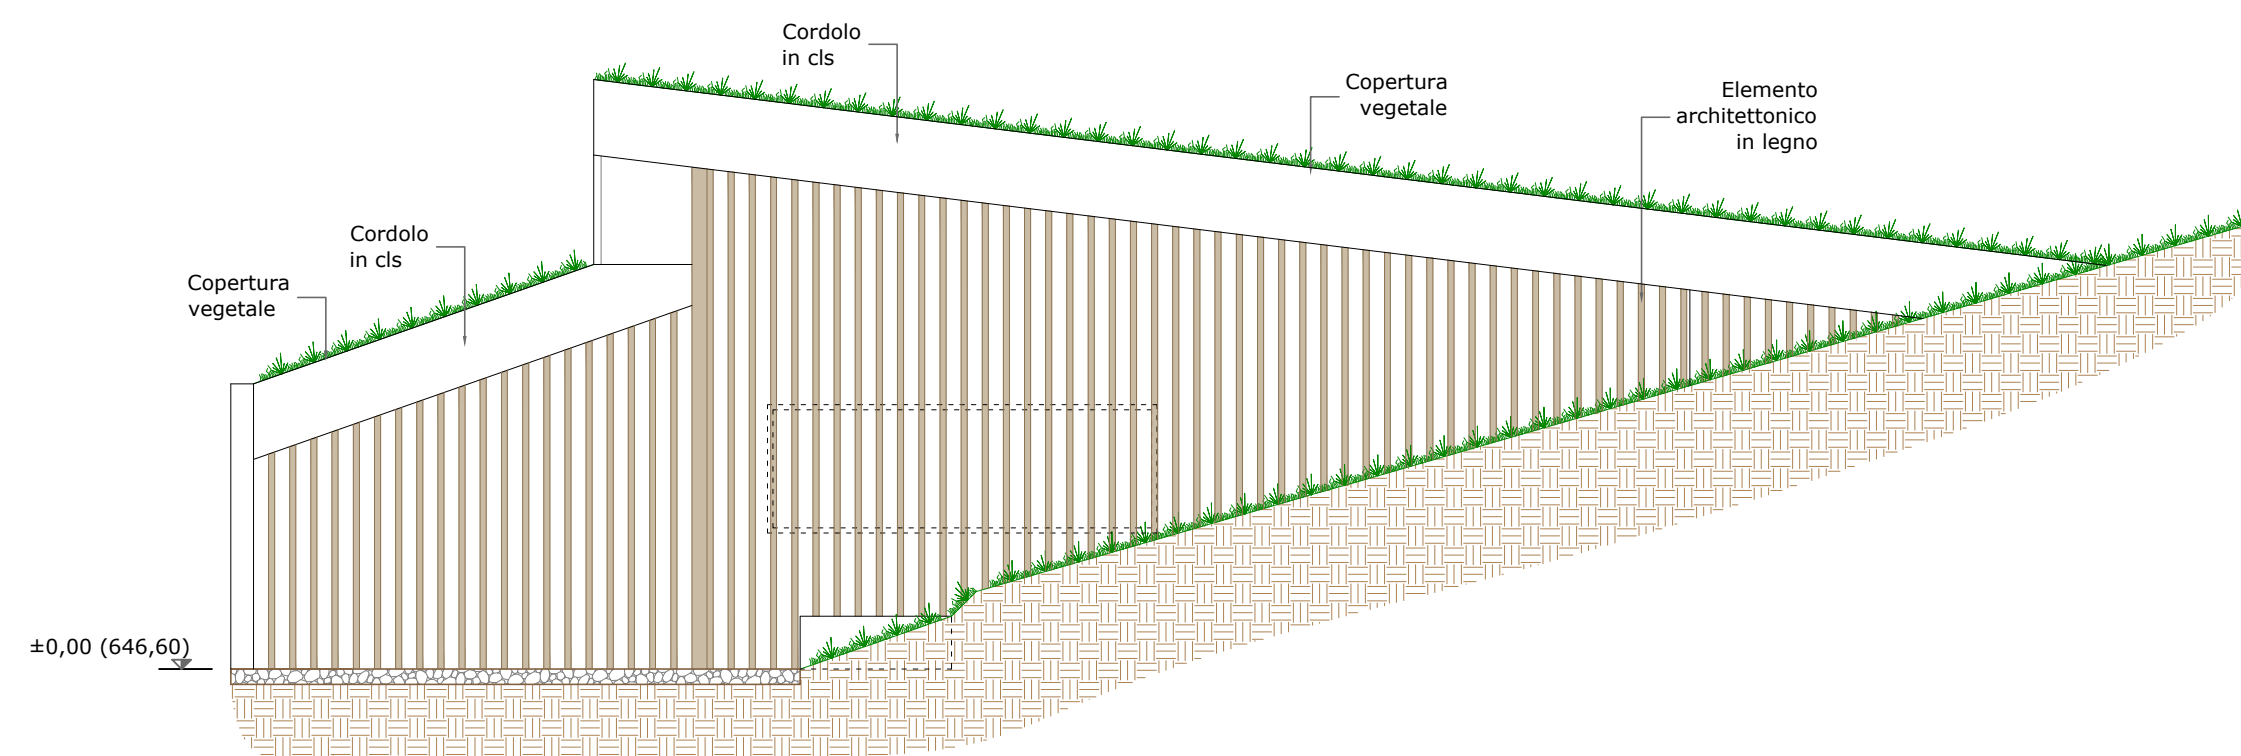


QT.RIF. 634.400

QUOTE TERRENO	645.573	646.007	647.283	650.799
DIST.PARZIALI TERRENO	4.052	6.645	23.155	

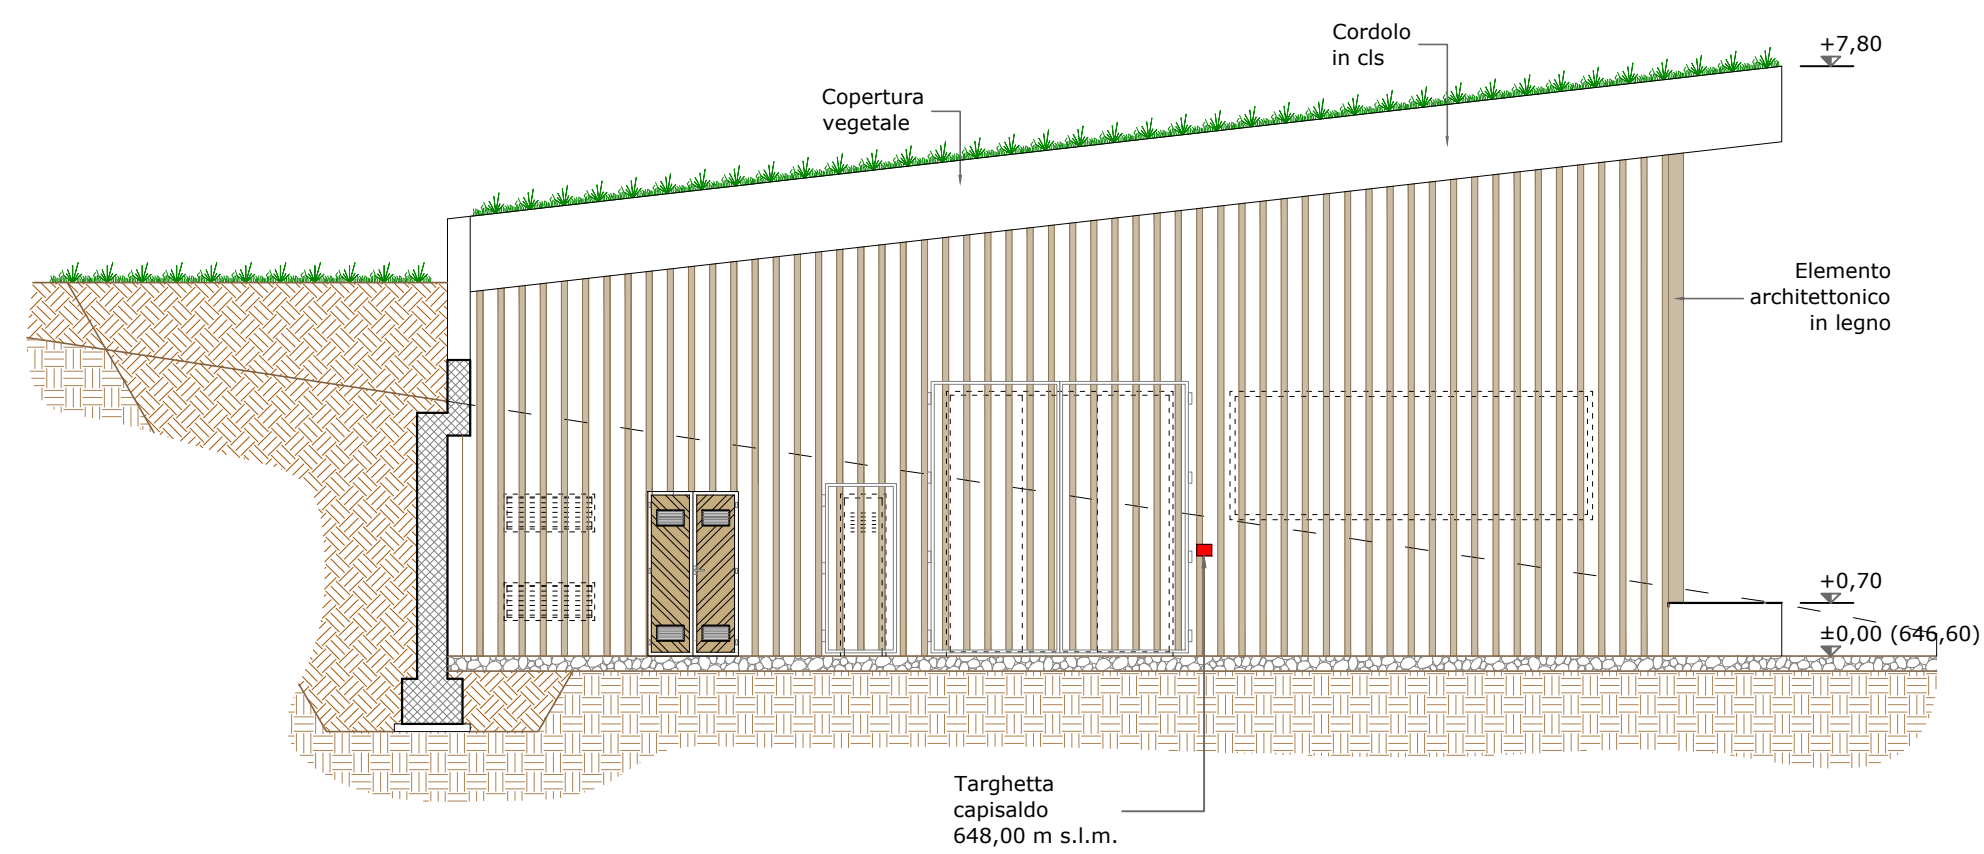

Comune  
**SONICO**

Provincia  
**BRESCIA**



Salvetti\_Graneroli  
studio di ingegneria engineers associated

**IMPIANTO IDROELETTRICO REMULO**

Progetto

**CONCESSIONE ALLA SOCIETA' REMULO ENERGIA S.R.L., DI DERIVAZIONE D'ACQUA DAL TORRENTE REMULO IN TERRITORIO DEL COMUNE DI SONICO (BS), PER USO IDROELETTRICO**

Disciplinare di concessione registrato con n.2310 del 19.07.2013 assentito con Provvedimento di concessione della Provincia di Brescia n.2987 del 15.07.2013

Oggetto

E - EDIFICIO CENTRALE  
Sezione C-C  
Prospetto Sud-Ovest e Sud-Est

Aggiornamenti

Rev.	Data	Descrizione
0	Agosto 2015	Emissione
1	Maggio 2016	Aggiornamento a seguito richiesta integrazioni Provincia

Progettista

Committente

**REMULO ENERGIA S.r.l.**

Via Parravicini n.4  
23100 SONDRIO (SO)  
C.F. e P.IVA: 00969900141

Data

Scala

Tavola

Maggio 2016

1:200

**E.05**  
rev.1

SONDRIO L. Mallero Cadorna, 49  
T 0342.211625  
F 0342.519070  
E info@studiosalvetti-graneroli.com  
P.IVA 00861330140

LANZADA via Palù, 414  
T 0342.556372  
F 0342.556372  
E info@studiosalvetti.com  
P.IVA 00737360149