

REGIONE LOMBARDA
COMUNE DI TACENO
PROVINCIA DI LECCO

Committente:
F.I.P. S.r.l.
Corso Buenos Aires, 64/C - 20124 Milano
P.IVA e C.F. 08614940966

PROGETTO ESECUTIVO

Progetto:
IMPIANTO IDROELETTRICO
" TACENO "

Descrizione:
**CENTRALE DI PRODUZIONE
SEZIONI AMBIENTALI**


Designazione: _____ File: _____ Scala: **1 : 100** Data: **AGG. 2014**

Studio di progettazione:
Dot. Ing. CLAUDIO TRINCA COLONEL
Via Molini, 109 - 23034 Grosotto (SO)



Revisione:
01
02
03
**DIS. N°
22**

SEZIONE A-A
Scala 1/100

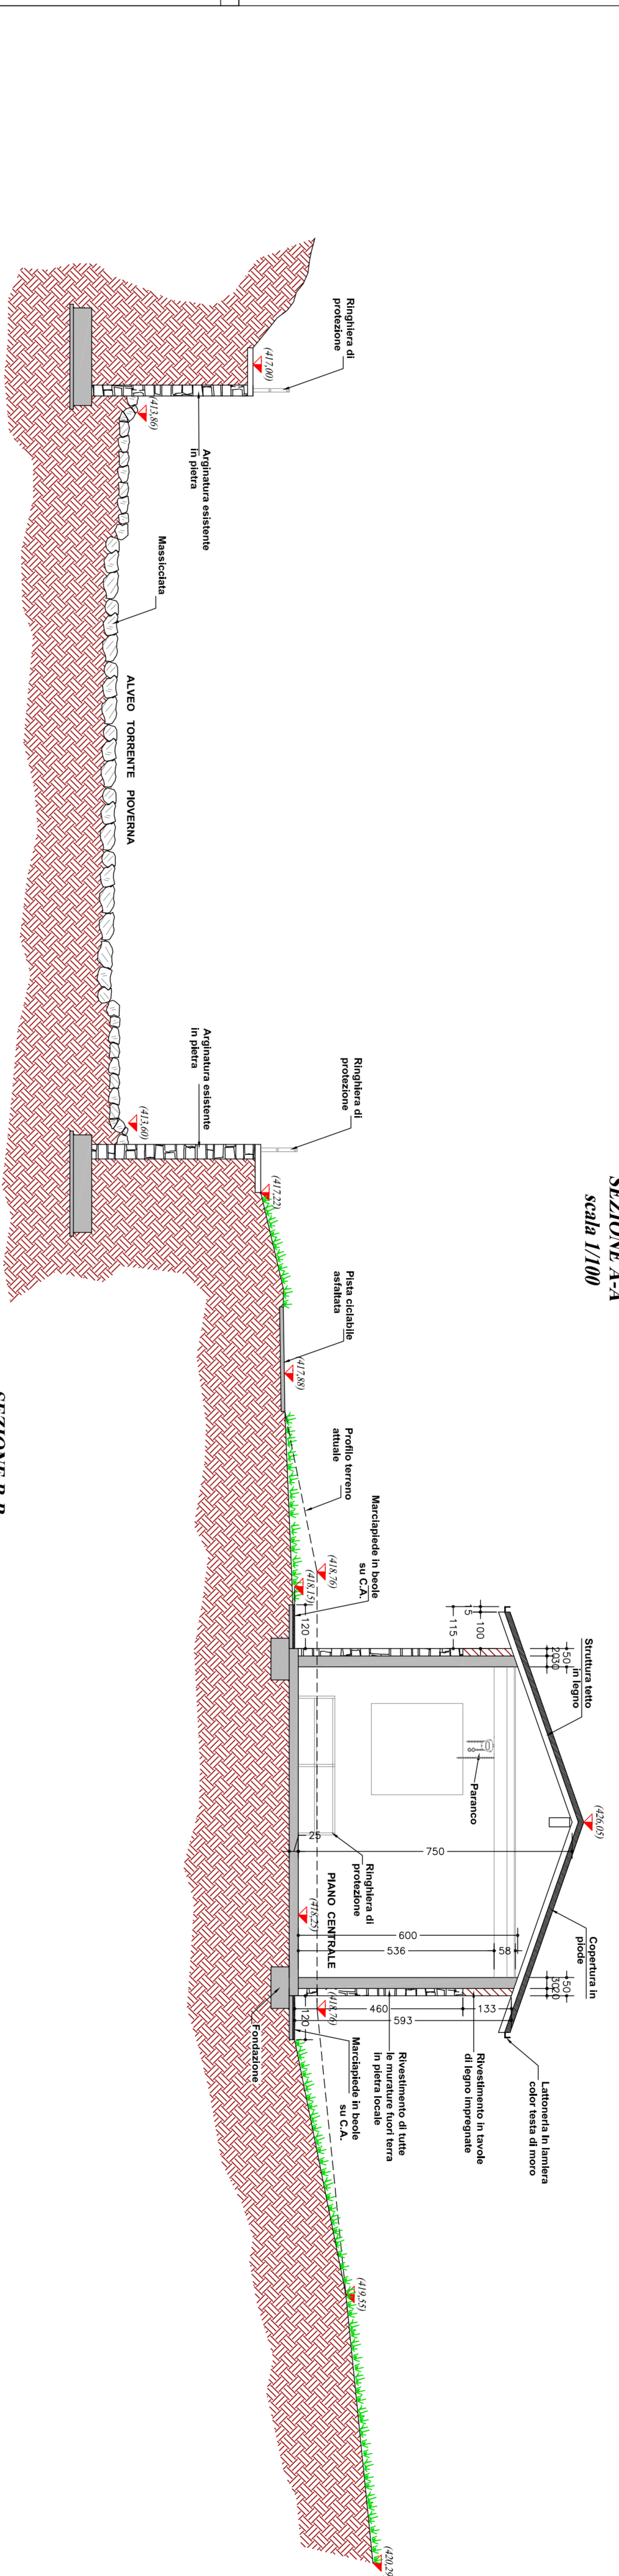

SEZIONE B-B
Scala 1/100

