



PIANTA MURI  
Scala 1:100

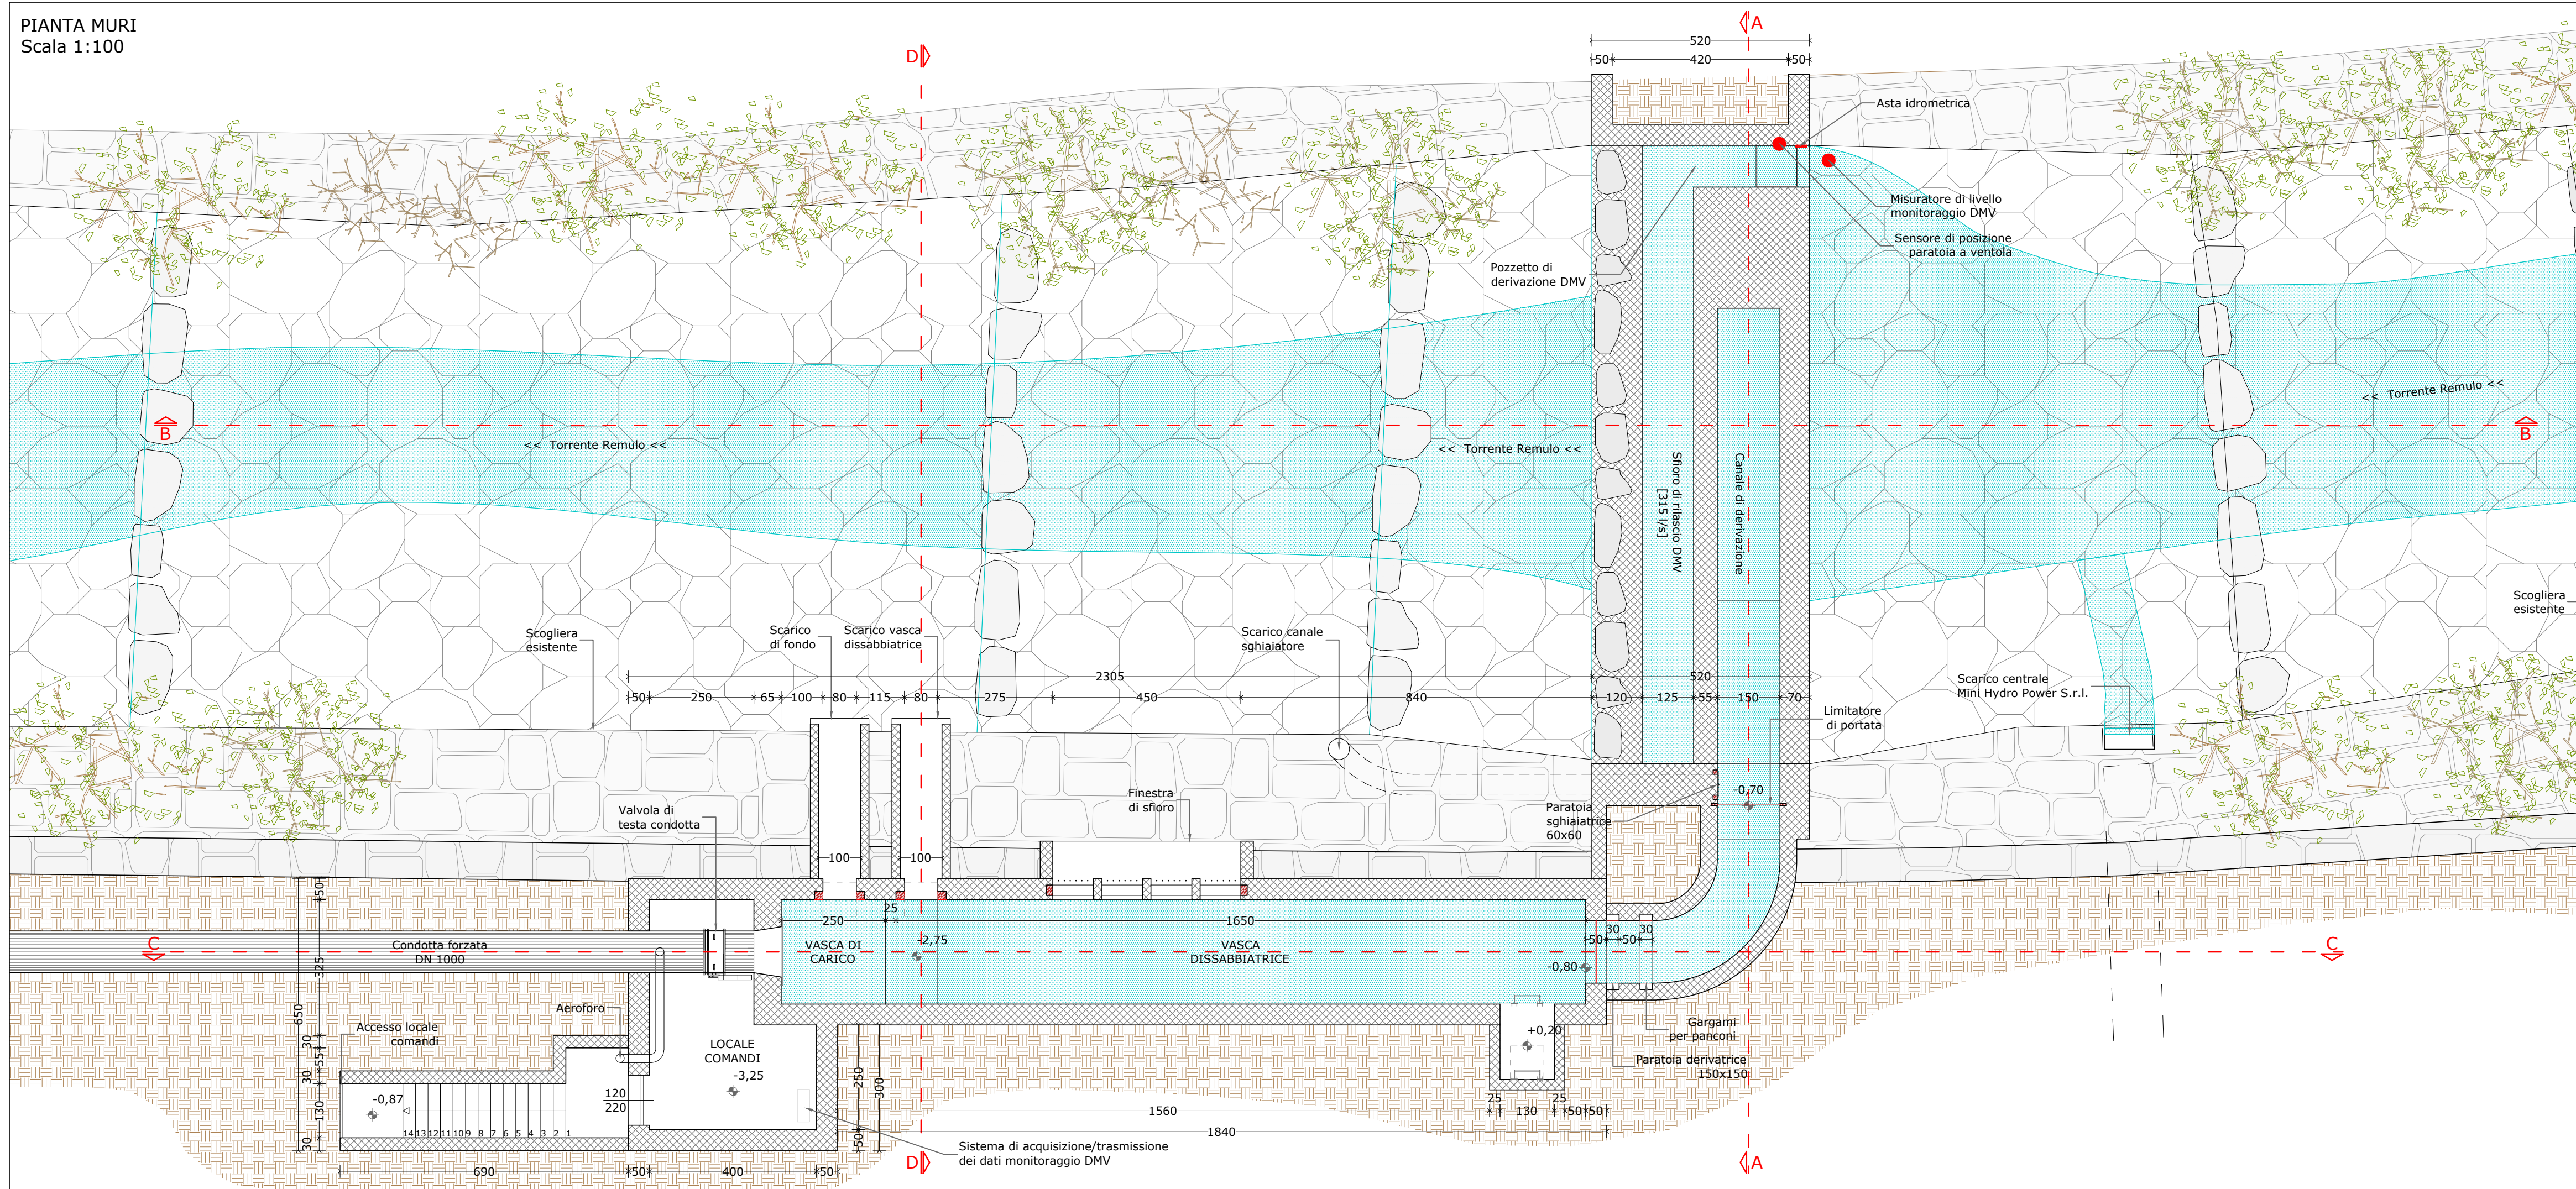

PIANTA COPERTURA  
Scala 1:100

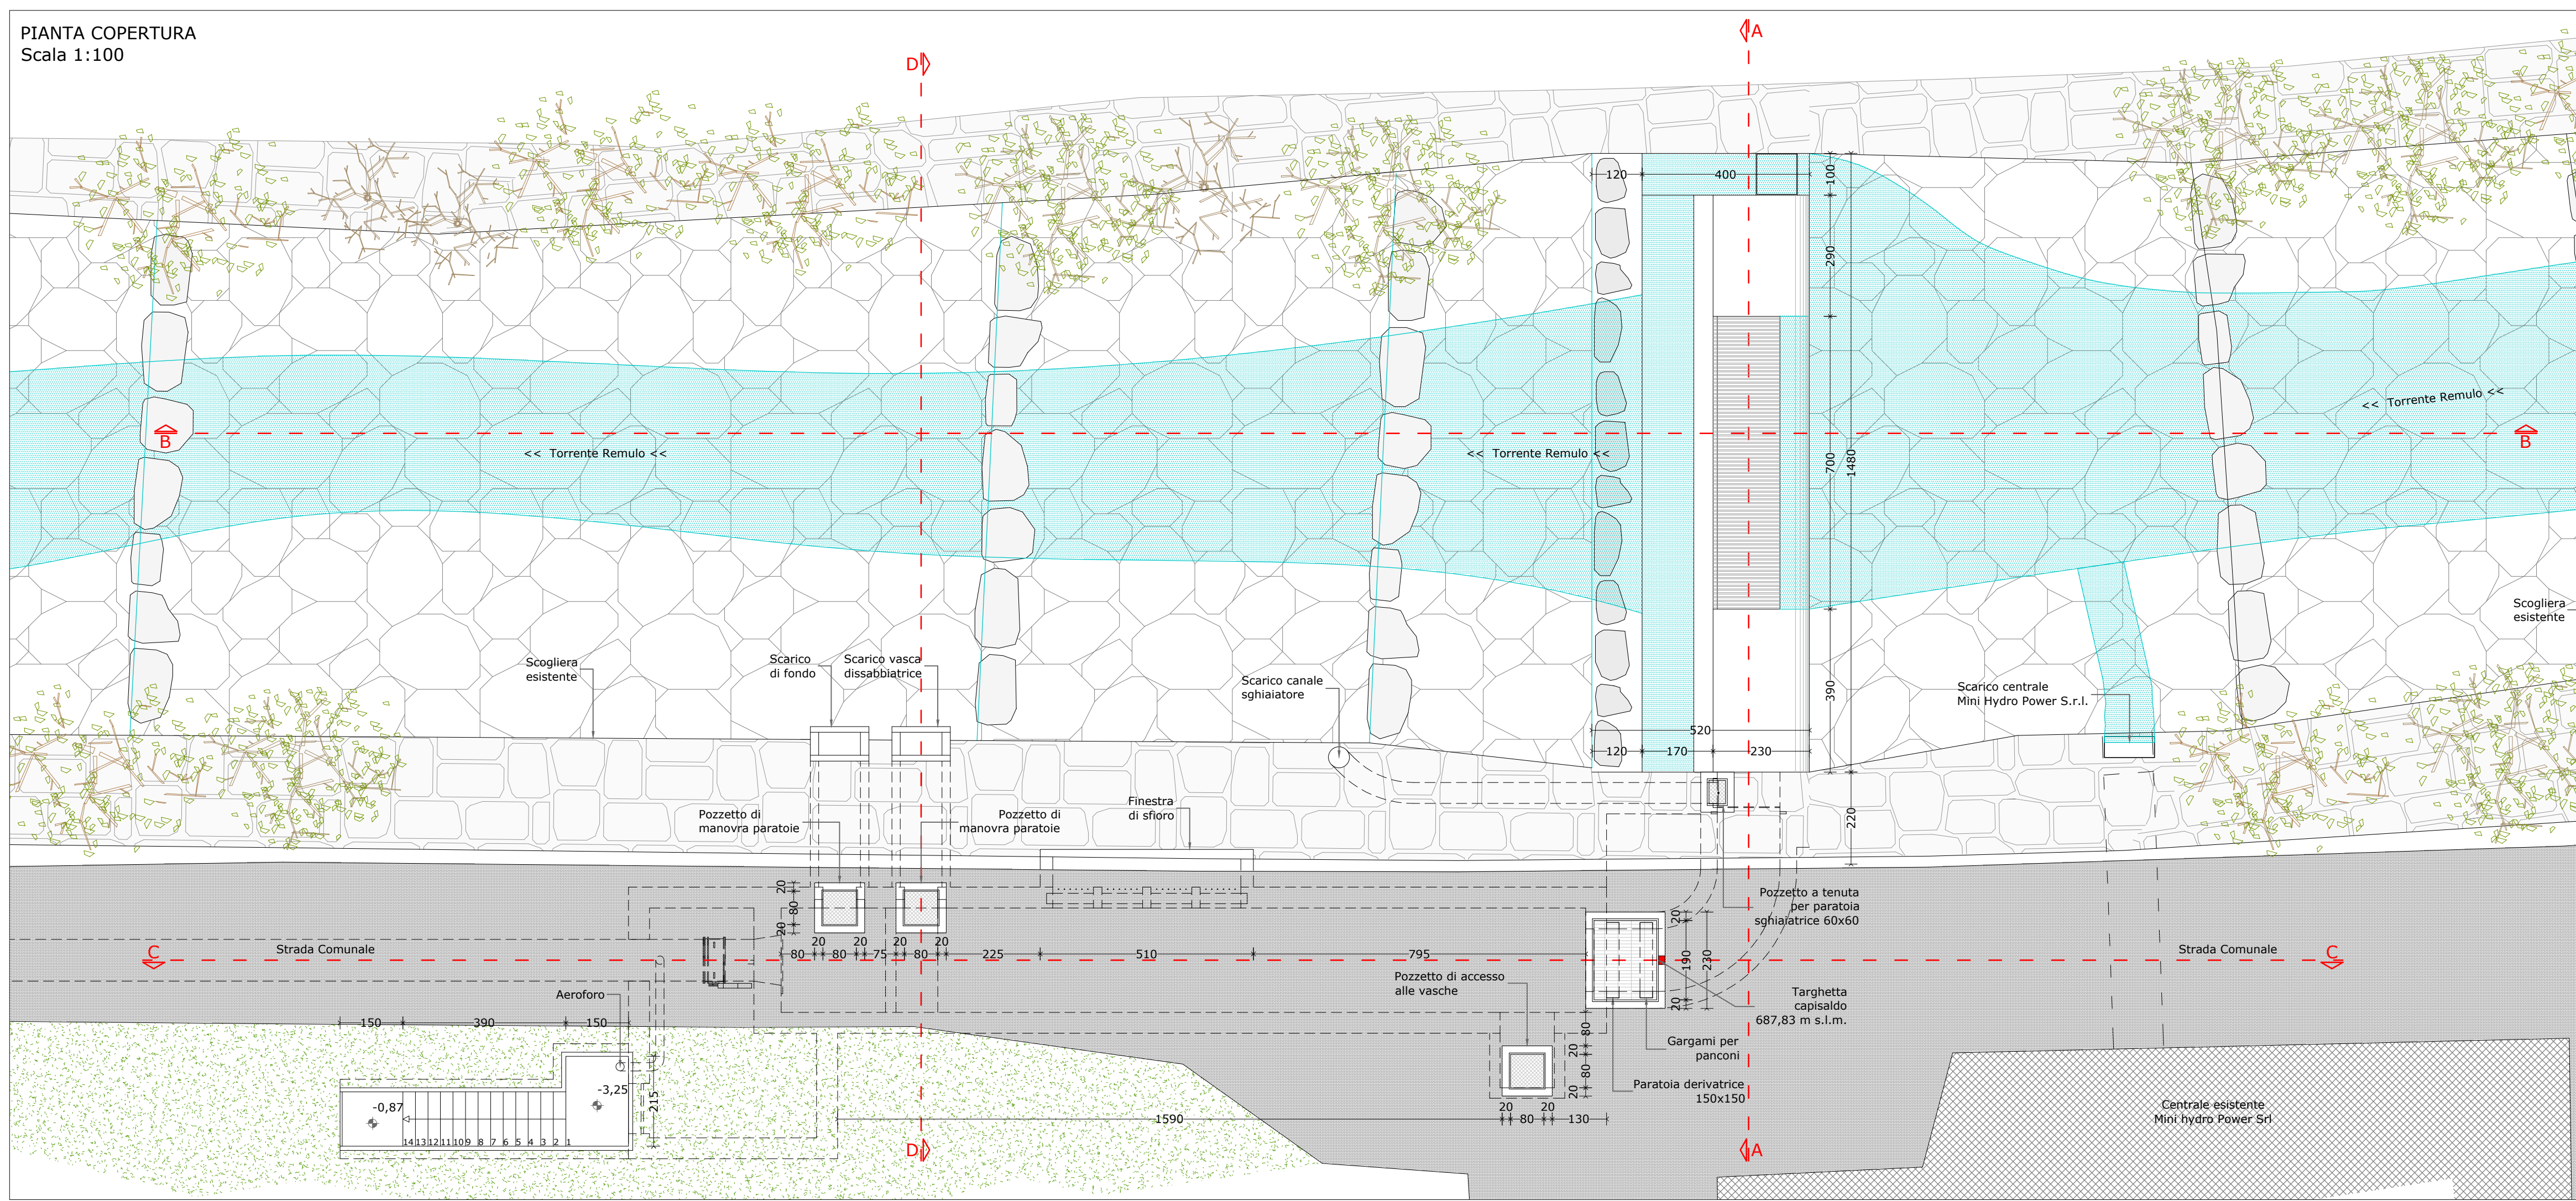

Comune SONICO Provincia BRESCIA

Salvetti\_Graneroli  
studio di ingegneria engineers associated

**IMPIANTO IDROELETTRICO REMULO**

Progetto  
**CONCESSIONE ALLA SOCIETA' REMULO ENERGIA S.R.L., DI DERIVAZIONE D'ACQUA DAL TORRENTE REMULO IN TERRITORIO DEL COMUNE DI SONICO (BS), PER USO IDROELETTRICO**  
Disciplinare di concessione registrato con n.2310 del 19.07.2013 assentito con Provvedimento di concessione della Provincia di Brescia n.2987 del 15.07.2013

Oggetto  
C - OPERA DI PRESA  
Pianta muri  
Pianta copertura

Aggiornamenti

Rev.	Data	Descrizione
0	Agosto 2015	Emissione
1	Maggio 2016	Aggiornamento traversa di presa

Progettista  
**REMULO ENERGIA S.r.l.**  
Via Parravicini n.4  
23100 SONDRIO (SO)  
C.F. e P.IVA: 0096900141

Data  
Maggio 2016

Scala  
1:100

Tavola  
**C.03**  
rev.1

SONDRIO L. Mallero Cadorna, 49  
T 0342.211625  
F 0342.259070  
E info@studiosalvetti.com  
P.IVA 00861330140

LANZADA via Palù, 414  
T 0342.556372  
F 0342.556372  
E info@studiosalvetti.com  
P.IVA 0017360149